



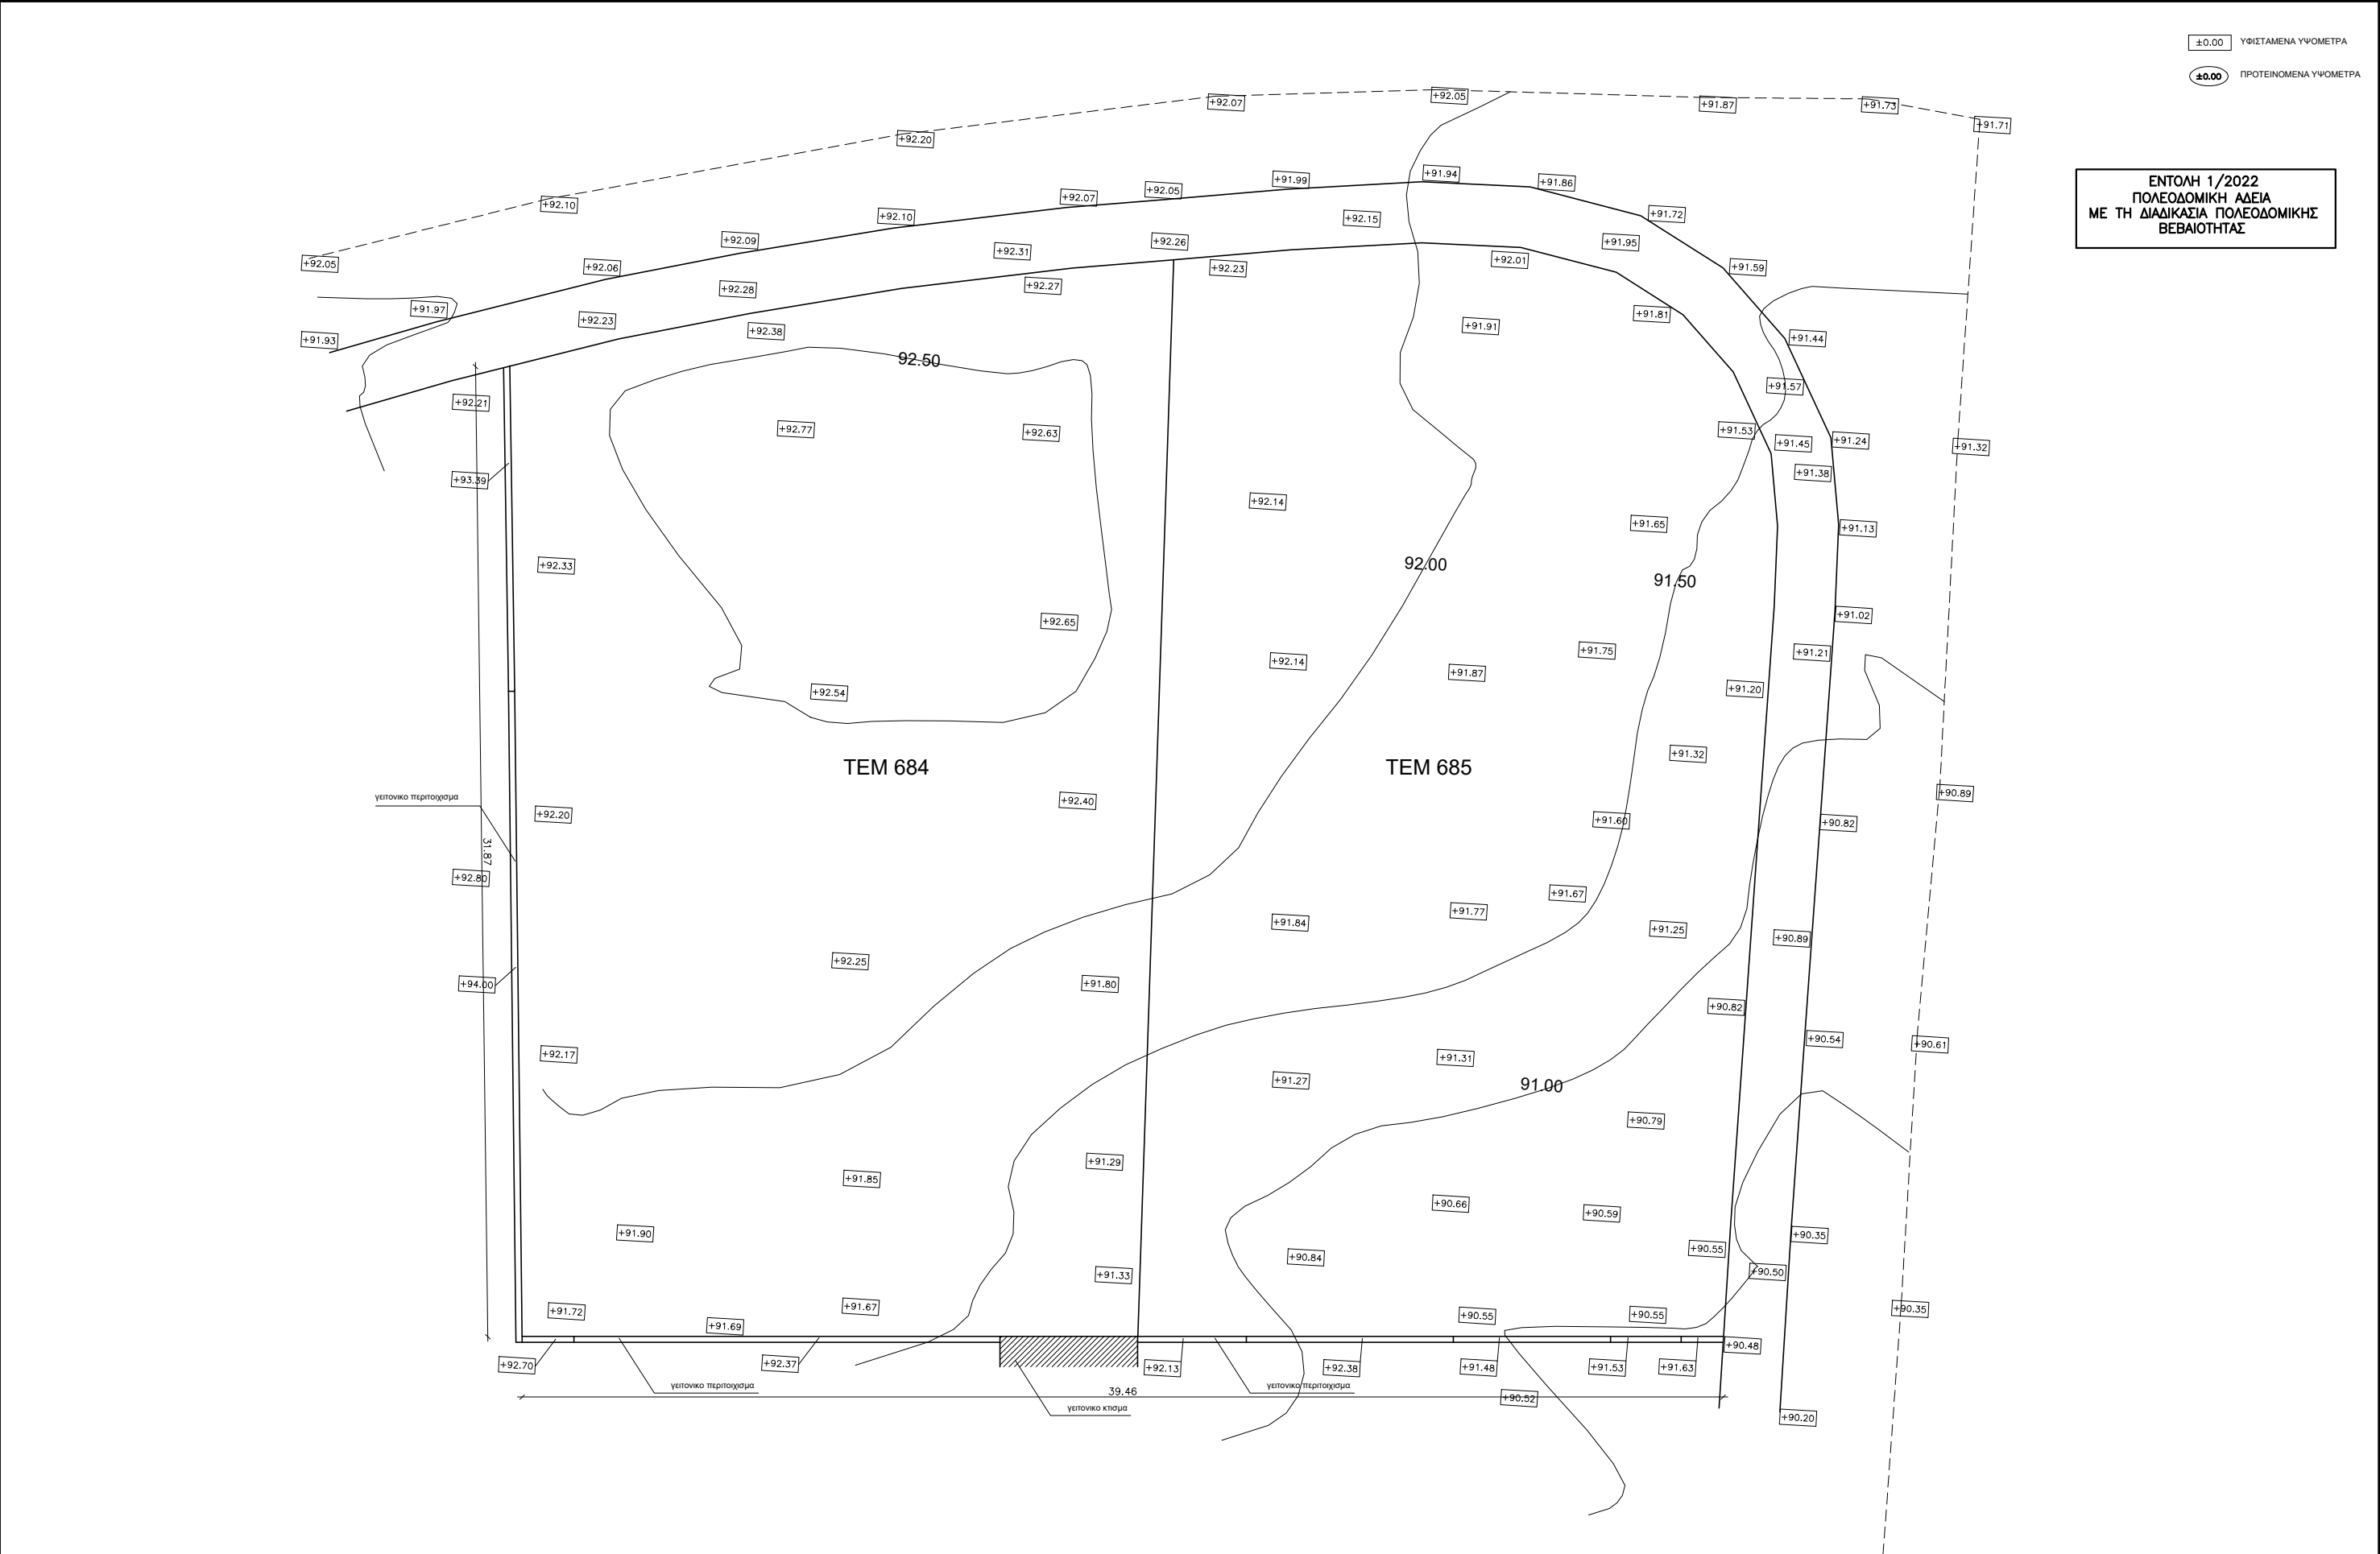

ΓΙΩΡΓΟΣ Ν. ΓΕΩΡΓΙΟΥ αρχιτεκτονας Θεοφίλου 20Α, Διαμ. 302, 3075 Λεμεσός, Τηλ. 99445736	ΚΛΙΜ. 1/200	ΗΜΕΡ. 05/2023	ΒΟΡΡΑΣ 	ΑΡΧΙΤΕΚΤΟΝΑΣ 	ΙΔΙΟΚΤΗΤΗΣ 	ΕΡΓΟΛΑΒΟΣ	ΕΡΓΟ 2 ΠΟΛΥΚΑΤΟΙΚΙΕΣ Στα Τεμαχία 684 & 685, Φυλλο/ Σχεδιο 54/500201 Στον Δημο Λεμεσού	ΣΧΕΔΙΟ ΑΠΟΤΥΠΩΣΗ/ ΥΨΟΜΕΤΡΗΣΗ	ΑΡ. ΕΡΓΟΥ 23/201	ΑΡ. ΣΧΕΔΙΟΥ 0
	ΣΧΕΔ. Γ. Γ.	ΕΛΕΓΧΟΣ Γ. Γ.								

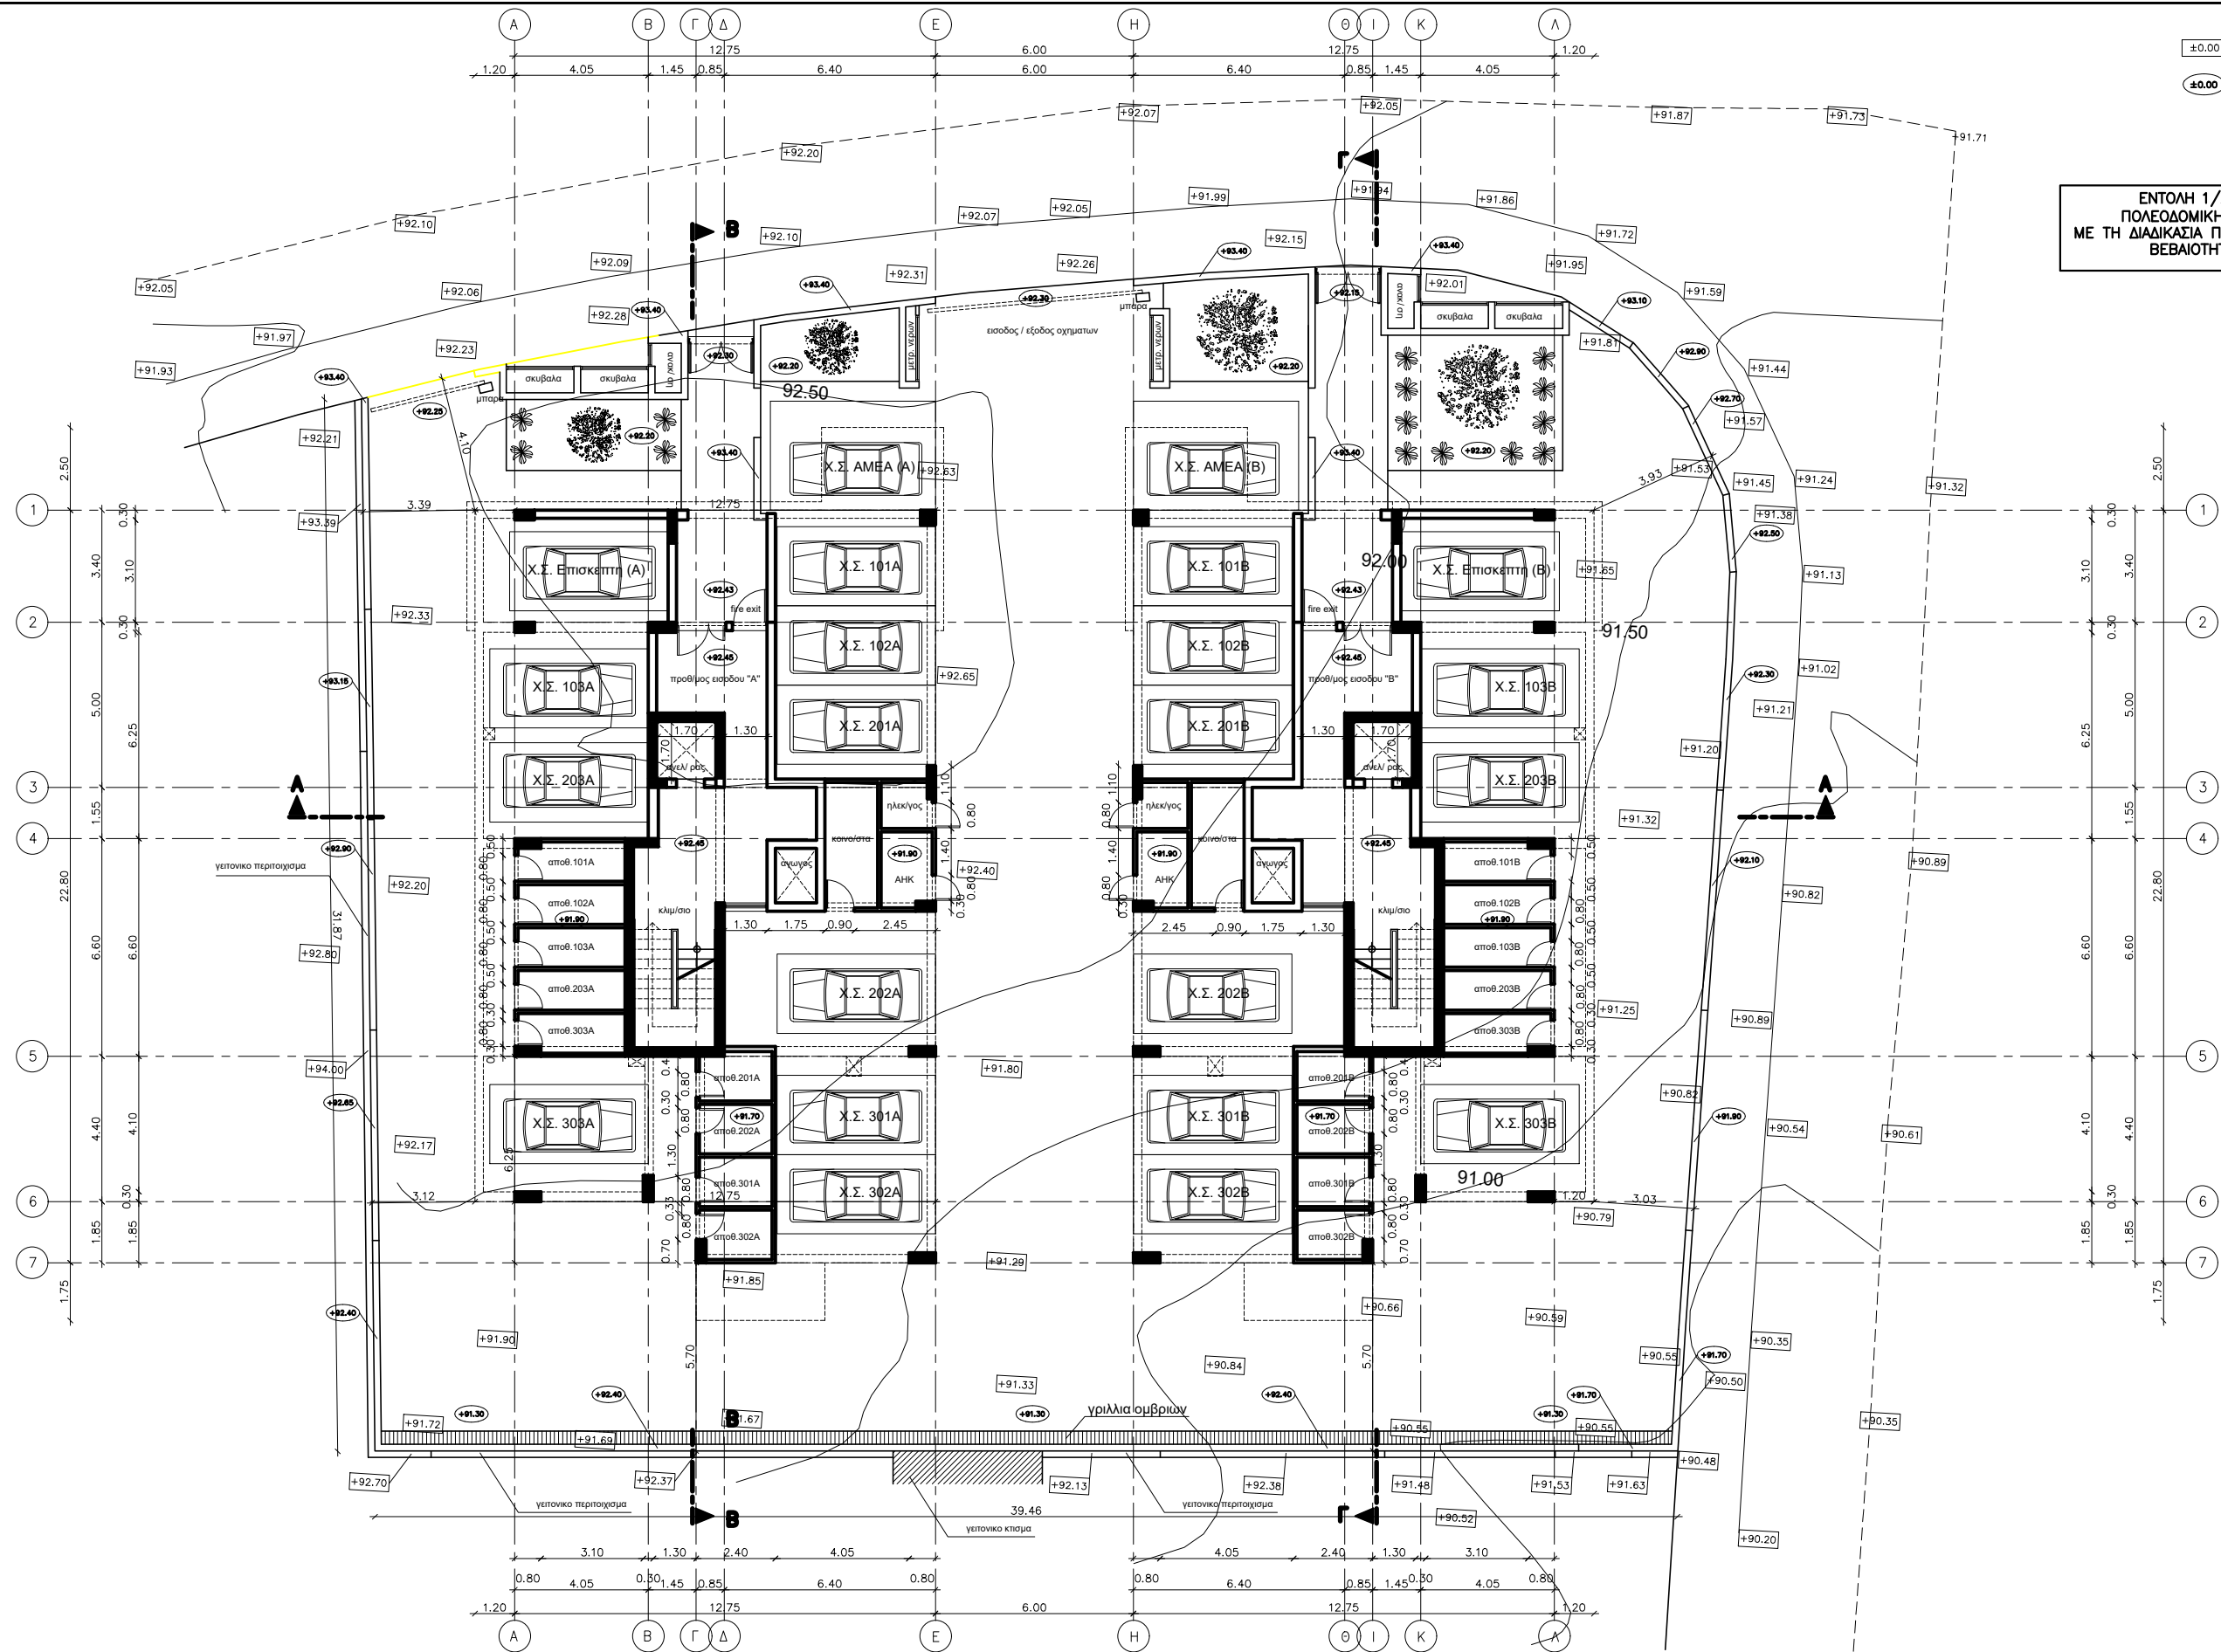


ΕΝΤΟΛΗ 1/2022
ΠΟΛΥΩΔΟΜΙΚΗ ΑΔΕΙΑ
ΜΕ ΤΗ ΔΙΑΔΙΚΑΣΙΑ ΠΟΛΥΩΔΟΜΙΚΗΣ
ΒΕΒΑΙΟΥΤΗΤΑΣ

ΓΙΩΡΓΟΣ Ν. ΓΕΩΡΓΙΟΥ αρχιτεκτονας Θεοφίλου 20Α, Διαμ. 302, 3075 Λεμεσός, Τηλ. 99445736	ΚΛΙΜ. 1/200	ΗΜΕΡ. 05/2023	ΒΟΡΡΑΣ 	ΑΡΧΙΤΕΚΤΟΝΑΣ 	ΙΔΙΟΚΤΗΤΗΣ 	ΕΡΓΟΛΑΒΟΣ	ΕΡΓΟ 2 ΠΟΛΥΚΑΤΟΙΚΙΕΣ Στα Τεμαχία 684 & 685, Φυλλο/ Σχεδίο 54/500201 Στον Δημο Λεμεσού	ΣΧΕΔΙΟ +90.10 ΚΑΤΟΨΗ ΙΣΟΓΕΙΟΥ	ΑΡ. ΕΡΓΟΥ 23/201	ΑΡ. ΣΧΕΔΙΟΥ 2
	ΣΧΕΔ. Γ. Γ.	ΕΛΕΓΧΟΣ Γ. Γ.								

±0.00 ΥΦΙΣΤΑΜΕΝΑ ΥΨΟΜΕΤΡΑ

±0.00 ΠΡΟΤΕΙΝΟΜΕΝΑ ΥΨΟΜΕΤΡΑ

ΕΝΤΟΛΗ 1/2022
ΠΟΛΥΟΔΟΜΙΚΗ ΑΔΕΙΑ
ΜΕ ΤΗ ΔΙΑΔΙΚΑΣΙΑ ΠΟΛΥΟΔΟΜΙΚΗΣ
ΒΕΒΑΙΟΥΤΗΤΑΣ

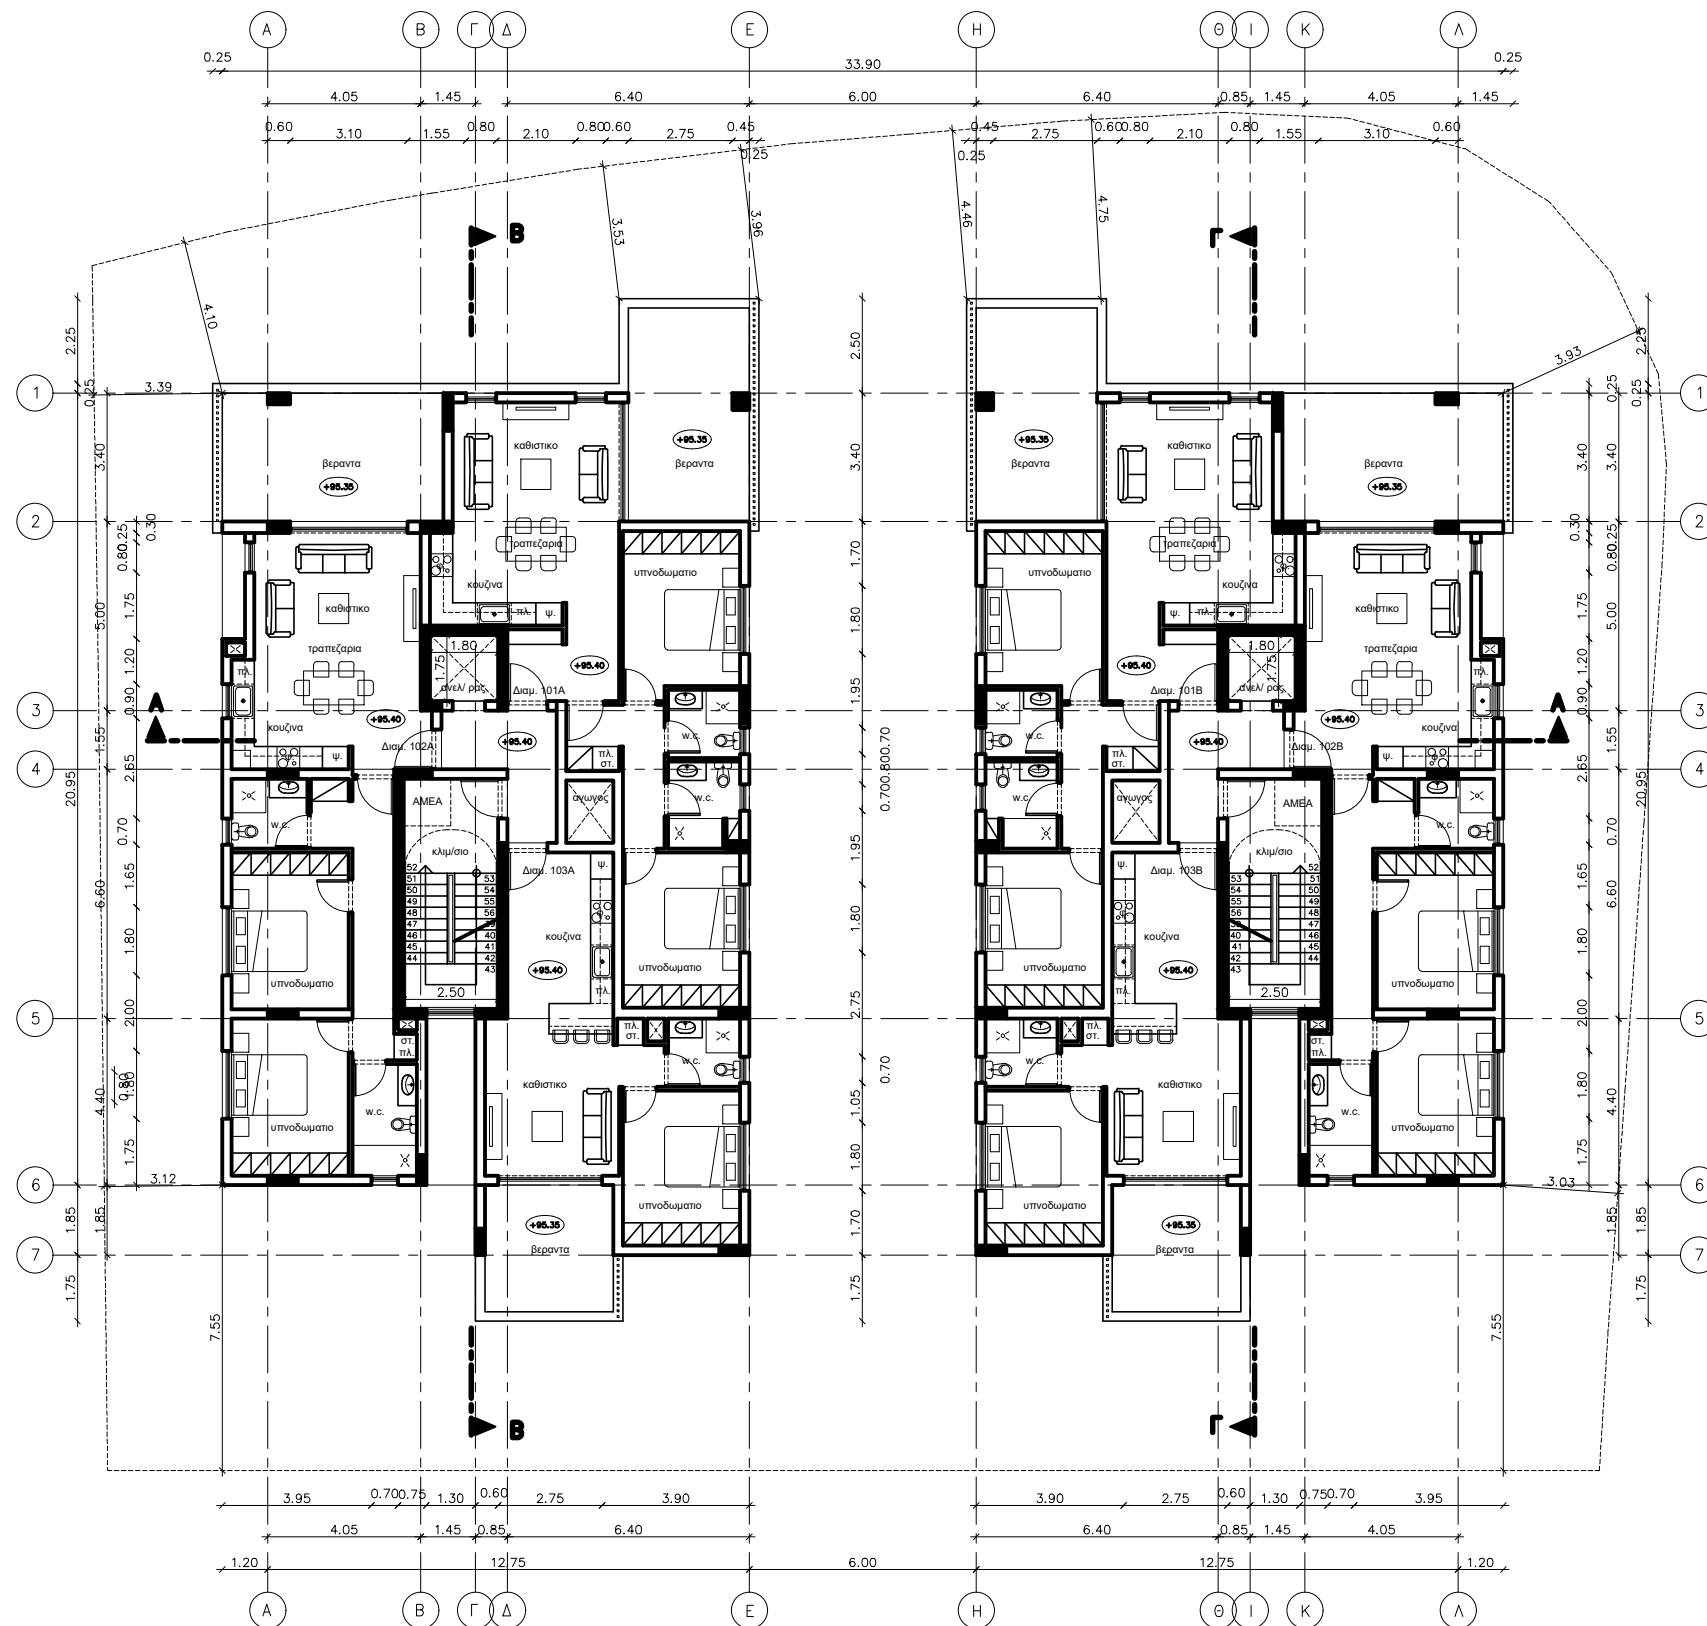


ΓΙΩΡΓΟΣ Ν. ΓΕΩΡΓΙΟΥ αρχιτεκτονας Θεοφίλου 20Α, Διαμ. 302, 3075 Λεμεσός, Τηλ. 99445736	ΚΛΙΜ. 1/200	ΗΜΕΡ. 05/2023	ΒΟΡΡΑΣ 	ΑΡΧΙΤΕΚΤΟΝΑΣ 	ΙΔΙΟΚΤΗΤΗΣ 	ΕΡΓΟΛΑΒΟΣ	ΕΡΓΟ 2 ΠΟΛΥΚΑΤΟΙΚΙΕΣ Στα Τεμαχία 684 & 685, Φυλλο/ Σχεδιο 54/500201 Στον Δημο Λεμεσού	ΣΧΕΔΙΟ ΚΑΤΟΨΗ 1ου ΟΡΟΦΟΥ	ΑΡ. ΕΡΓΟΥ 23/201	ΑΡ. ΣΧΕΔΙΟΥ 3
	ΣΧΕΔ. Γ. Γ.	ΕΛΕΓΧΟΣ Γ. Γ.								

±0.00 ΥΦΙΣΤΑΜΕΝΑ ΥΨΟΜΕΤΡΑ

±0.00 ΠΡΟΤΕΙΝΟΜΕΝΑ ΥΨΟΜΕΤΡΑ

ΕΝΤΟΛΗ 1/2022
ΠΟΛΥΟΔΟΜΙΚΗ ΑΔΕΙΑ
ΜΕ ΤΗ ΔΙΑΔΙΚΑΣΙΑ ΠΟΛΥΟΔΟΜΙΚΗΣ
ΒΕΒΑΙΟΥΤΗΤΑΣ

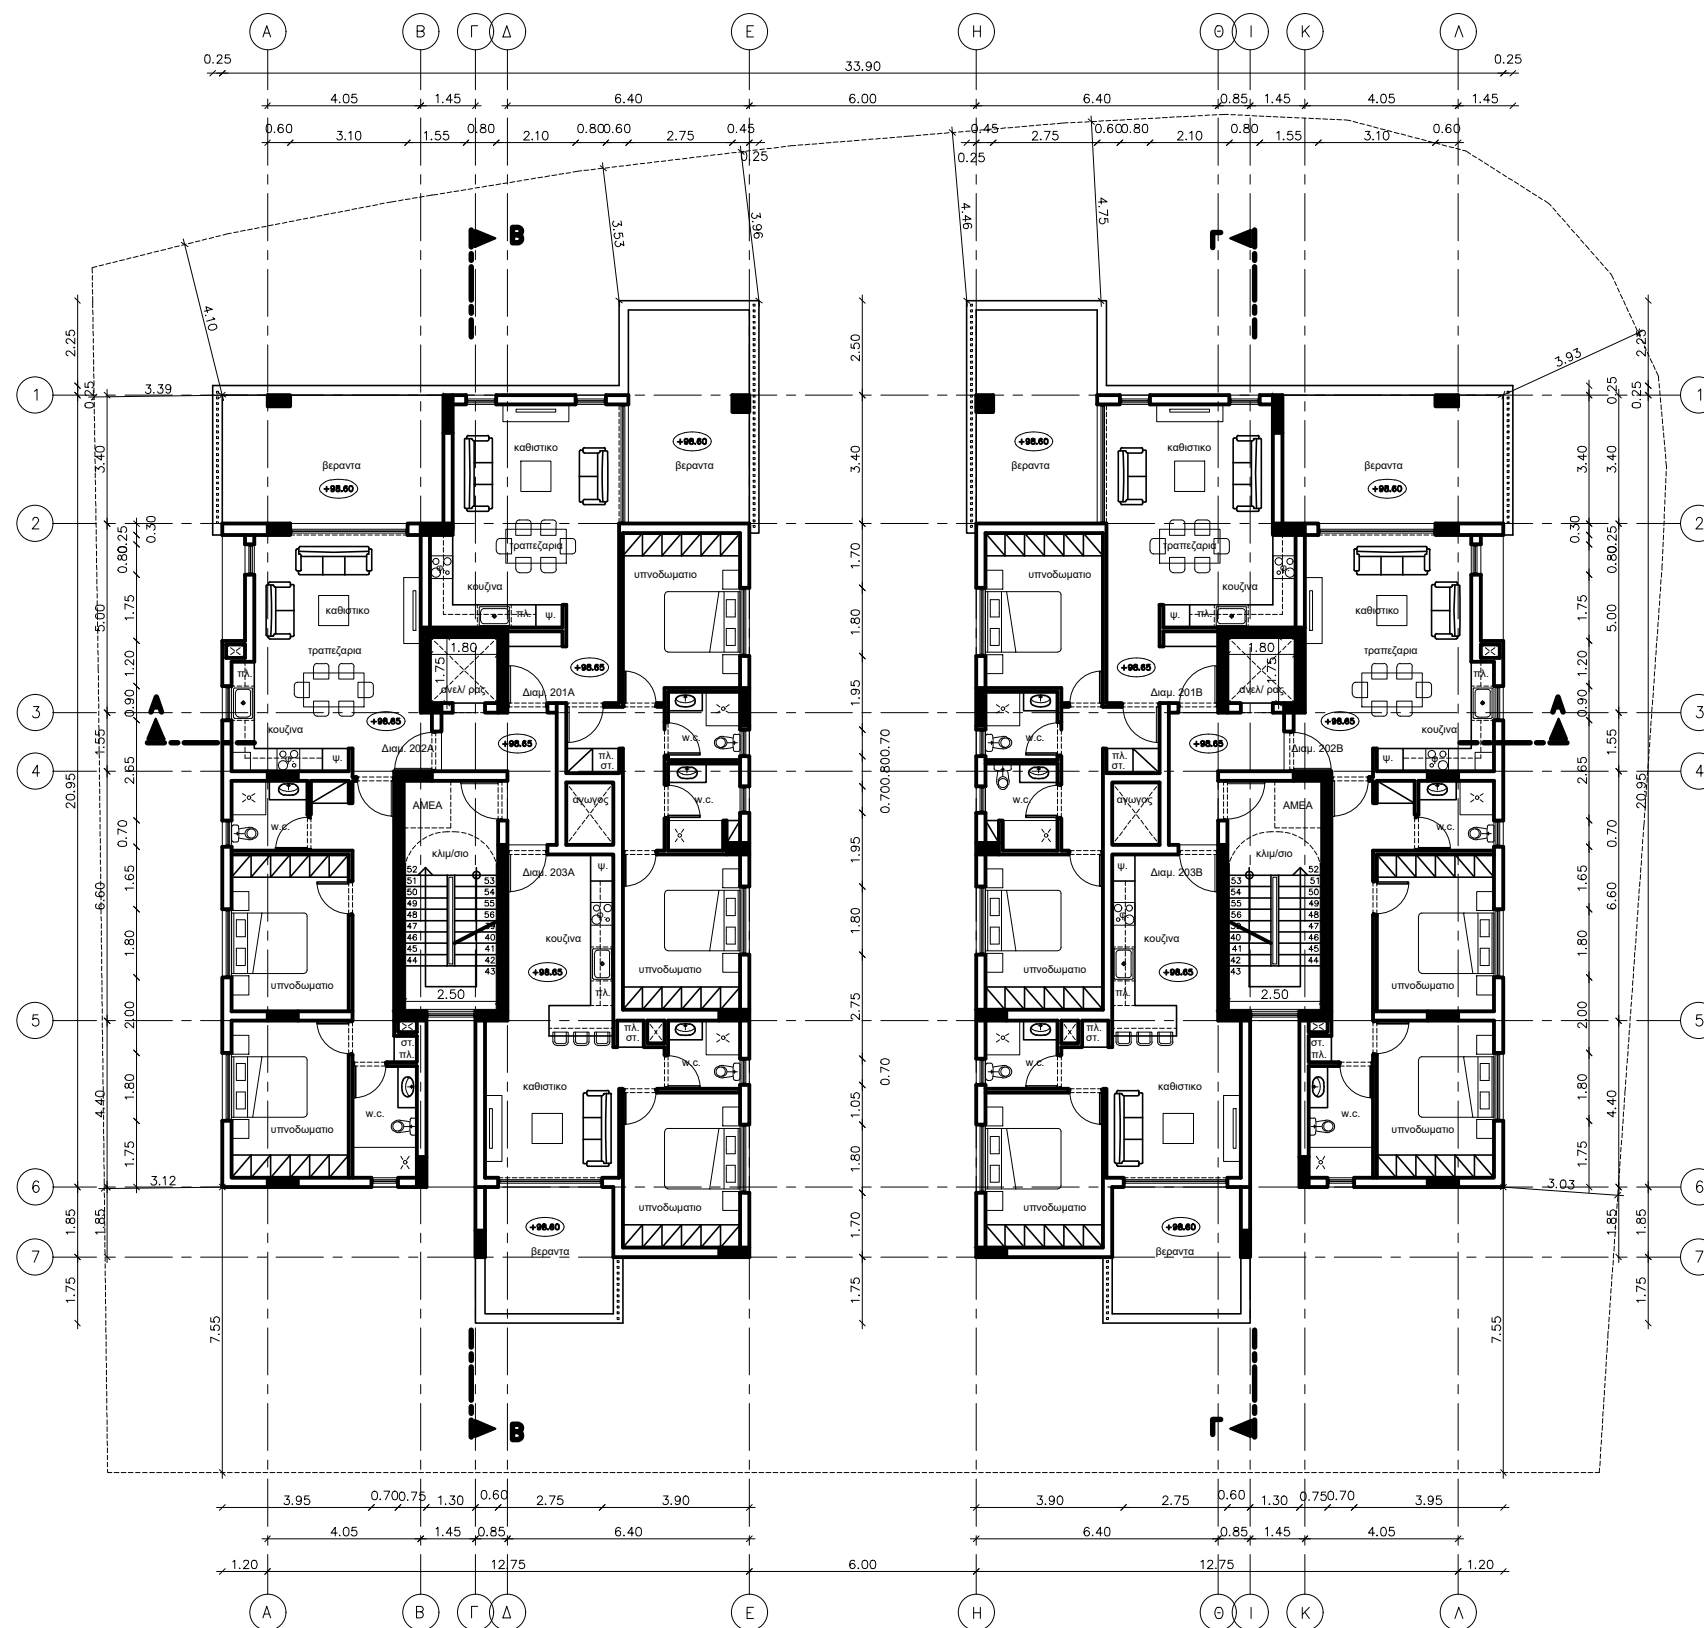


ΓΙΩΡΓΟΣ Ν. ΓΕΩΡΓΙΟΥ αρχιτεκτονας Θεοφίλου 20Α, Διαμ. 302, 3075 Λεμεσός, Τηλ. 99445736	ΚΛΙΜ. 1/200	ΗΜΕΡ. 05/2023	ΒΟΡΡΑΣ 	ΑΡΧΙΤΕΚΤΟΝΑΣ 	ΙΔΙΟΚΤΗΤΗΣ 	ΕΡΓΟΛΑΒΟΣ	ΕΡΓΟ 2 ΠΟΛΥΚΑΤΟΙΚΙΕΣ Στα Τεμαχία 684 & 685, Φυλλο/ Σχεδίο 54/500201 Στον Δημο Λεμεσού	ΣΧΕΔΙΟ ΚΑΤΟΨΗ 2ου ΟΡΟΦΟΥ	ΑΡ. ΕΡΓΟΥ 23/201	ΑΡ. ΣΧΕΔΙΟΥ 4
	ΣΧΕΔ. Γ. Γ.	ΕΛΕΓΧΟΣ Γ. Γ.								

±0.00 ΥΦΙΣΤΑΜΕΝΑ ΥΨΟΜΕΤΡΑ

±0.00 ΠΡΟΤΕΙΝΟΜΕΝΑ ΥΨΟΜΕΤΡΑ

ΕΝΤΟΛΗ 1/2022
ΠΟΛΥΟΔΟΜΙΚΗ ΑΔΕΙΑ
ΜΕ ΤΗ ΔΙΑΔΙΚΑΣΙΑ ΠΟΛΥΟΔΟΜΙΚΗΣ
ΒΕΒΑΙΟΥΤΗΤΑΣ

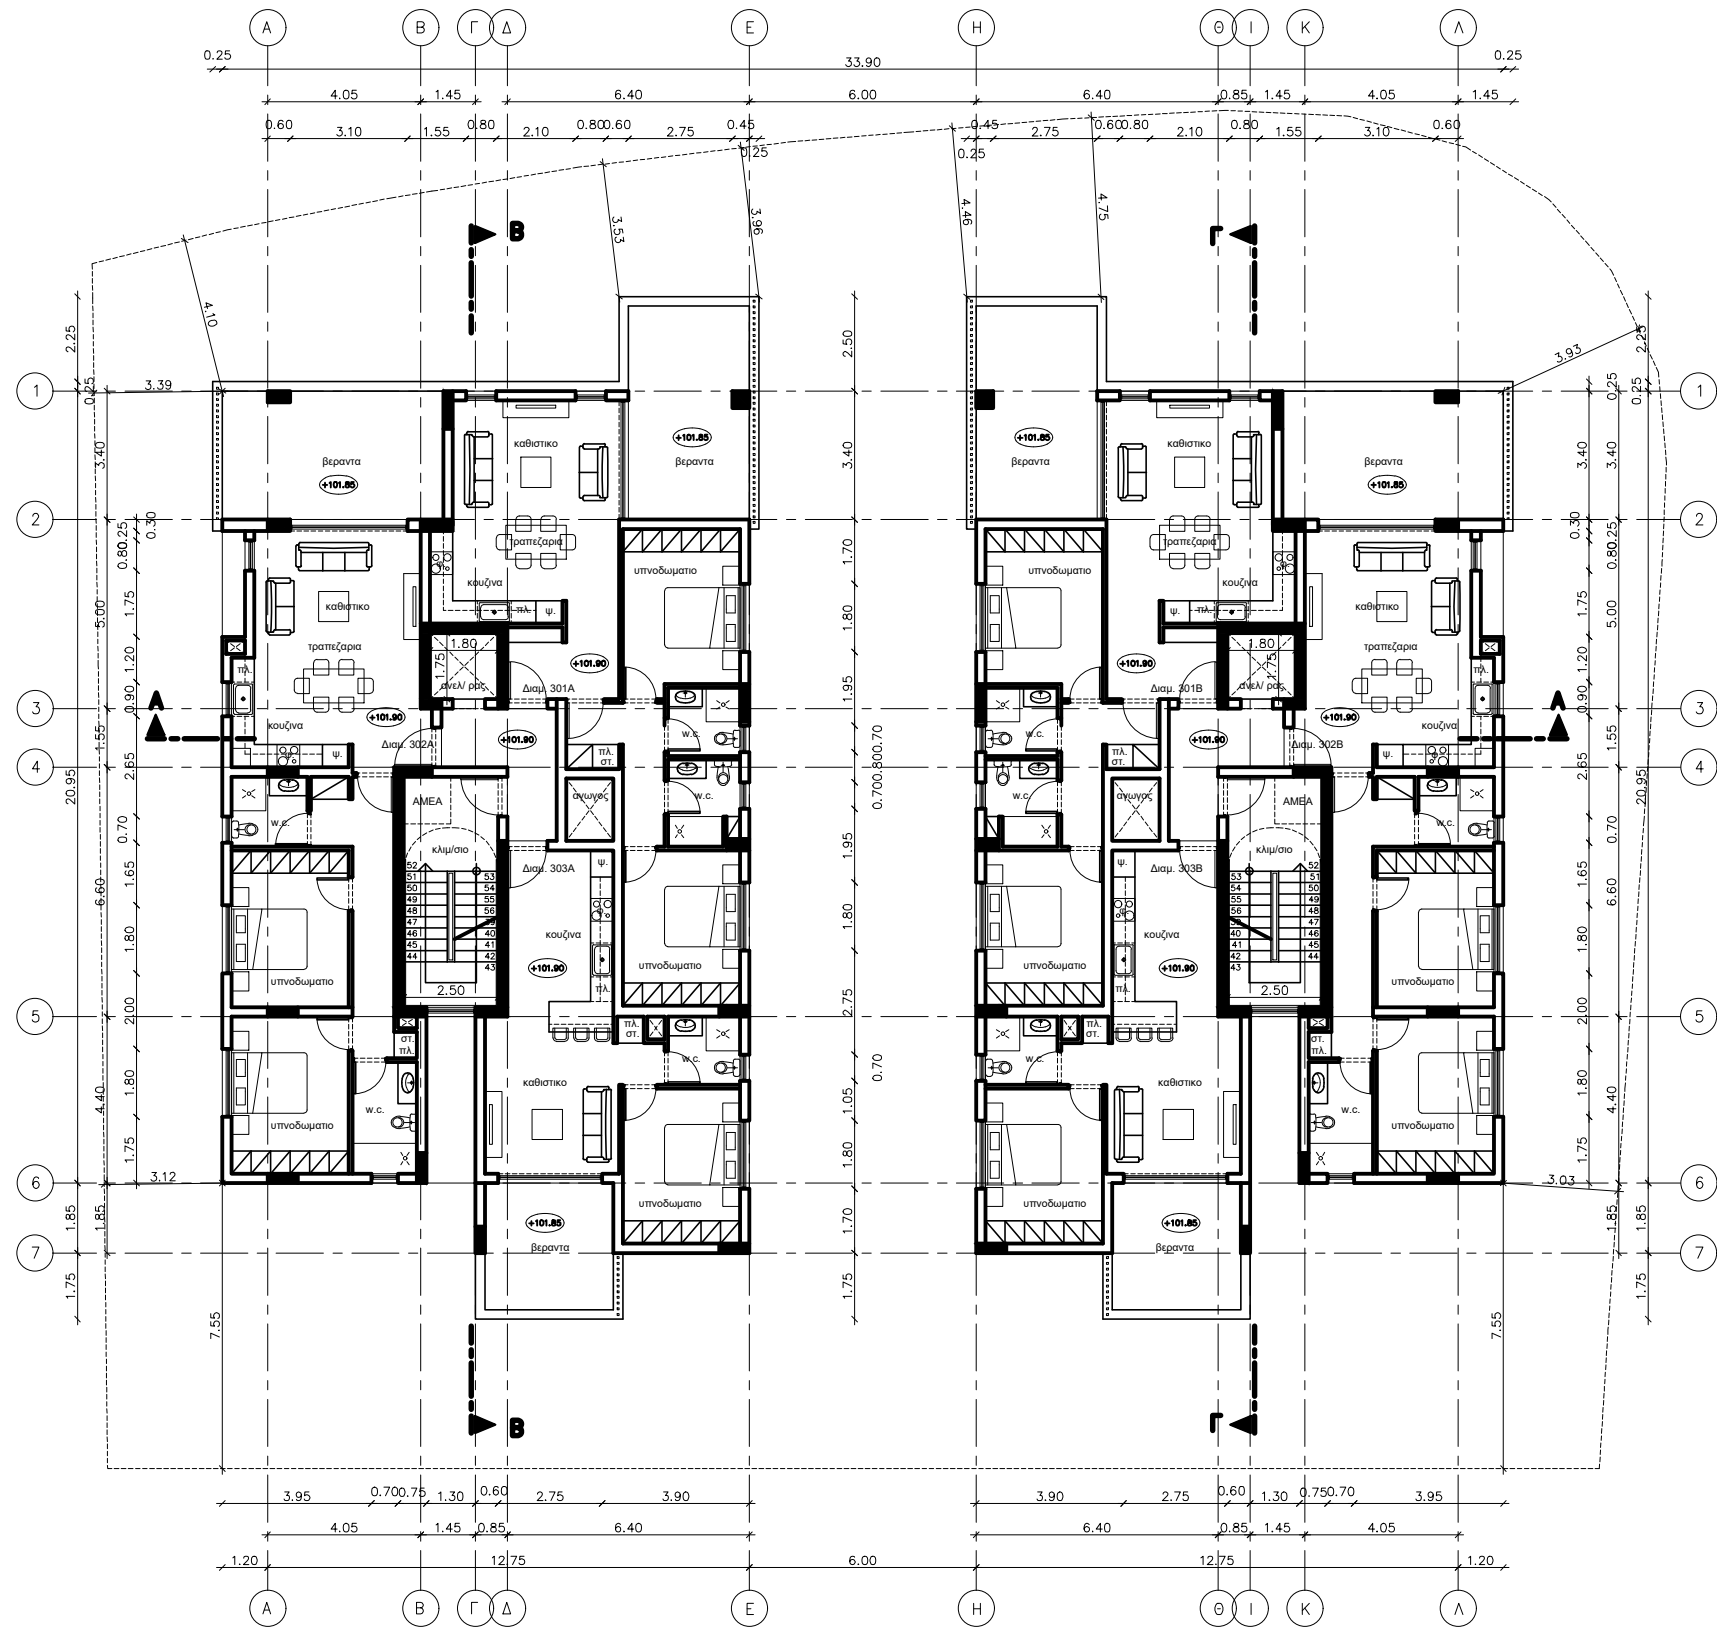


ΓΙΩΡΓΟΣ Ν. ΓΕΩΡΓΙΟΥ αρχιτεκτονας Θεοφίλου 20Α, Διαμ. 302, 3075 Λεμεσός, Τηλ. 99445736	ΚΛΙΜ. 1/200	ΗΜΕΡ. 05/2023	ΒΟΡΡΑΣ 	ΑΡΧΙΤΕΚΤΟΝΑΣ 	ΙΔΙΟΚΤΗΤΗΣ 	ΕΡΓΟΛΑΒΟΣ	ΕΡΓΟ 2 ΠΟΛΥΚΑΤΟΙΚΙΕΣ Στα Τεμαχία 684 & 685, Φυλλο/ Σχεδίο 54/500201 Στον Δημο Λεμεσού	ΣΧΕΔΙΟ ΚΑΤΟΨΗ 3ου ΟΡΟΦΟΥ	ΑΡ. ΕΡΓΟΥ 23/201	ΑΡ. ΣΧΕΔΙΟΥ 5
	ΣΧΕΔ. Γ. Γ.	ΕΛΕΓΧΟΣ Γ. Γ.								

±0.00 ΥΦΙΣΤΑΜΕΝΑ ΥΨΟΜΕΤΡΑ

±0.00 ΠΡΟΤΕΙΝΟΜΕΝΑ ΥΨΟΜΕΤΡΑ


ΕΝΤΟΛΗ 1/2022
ΠΟΛΥΟΔΟΜΙΚΗ ΑΔΕΙΑ
ΜΕ ΤΗ ΔΙΑΔΙΚΑΣΙΑ ΠΟΛΥΟΔΟΜΙΚΗΣ
ΒΕΒΑΙΟΥΤΗΤΑΣ

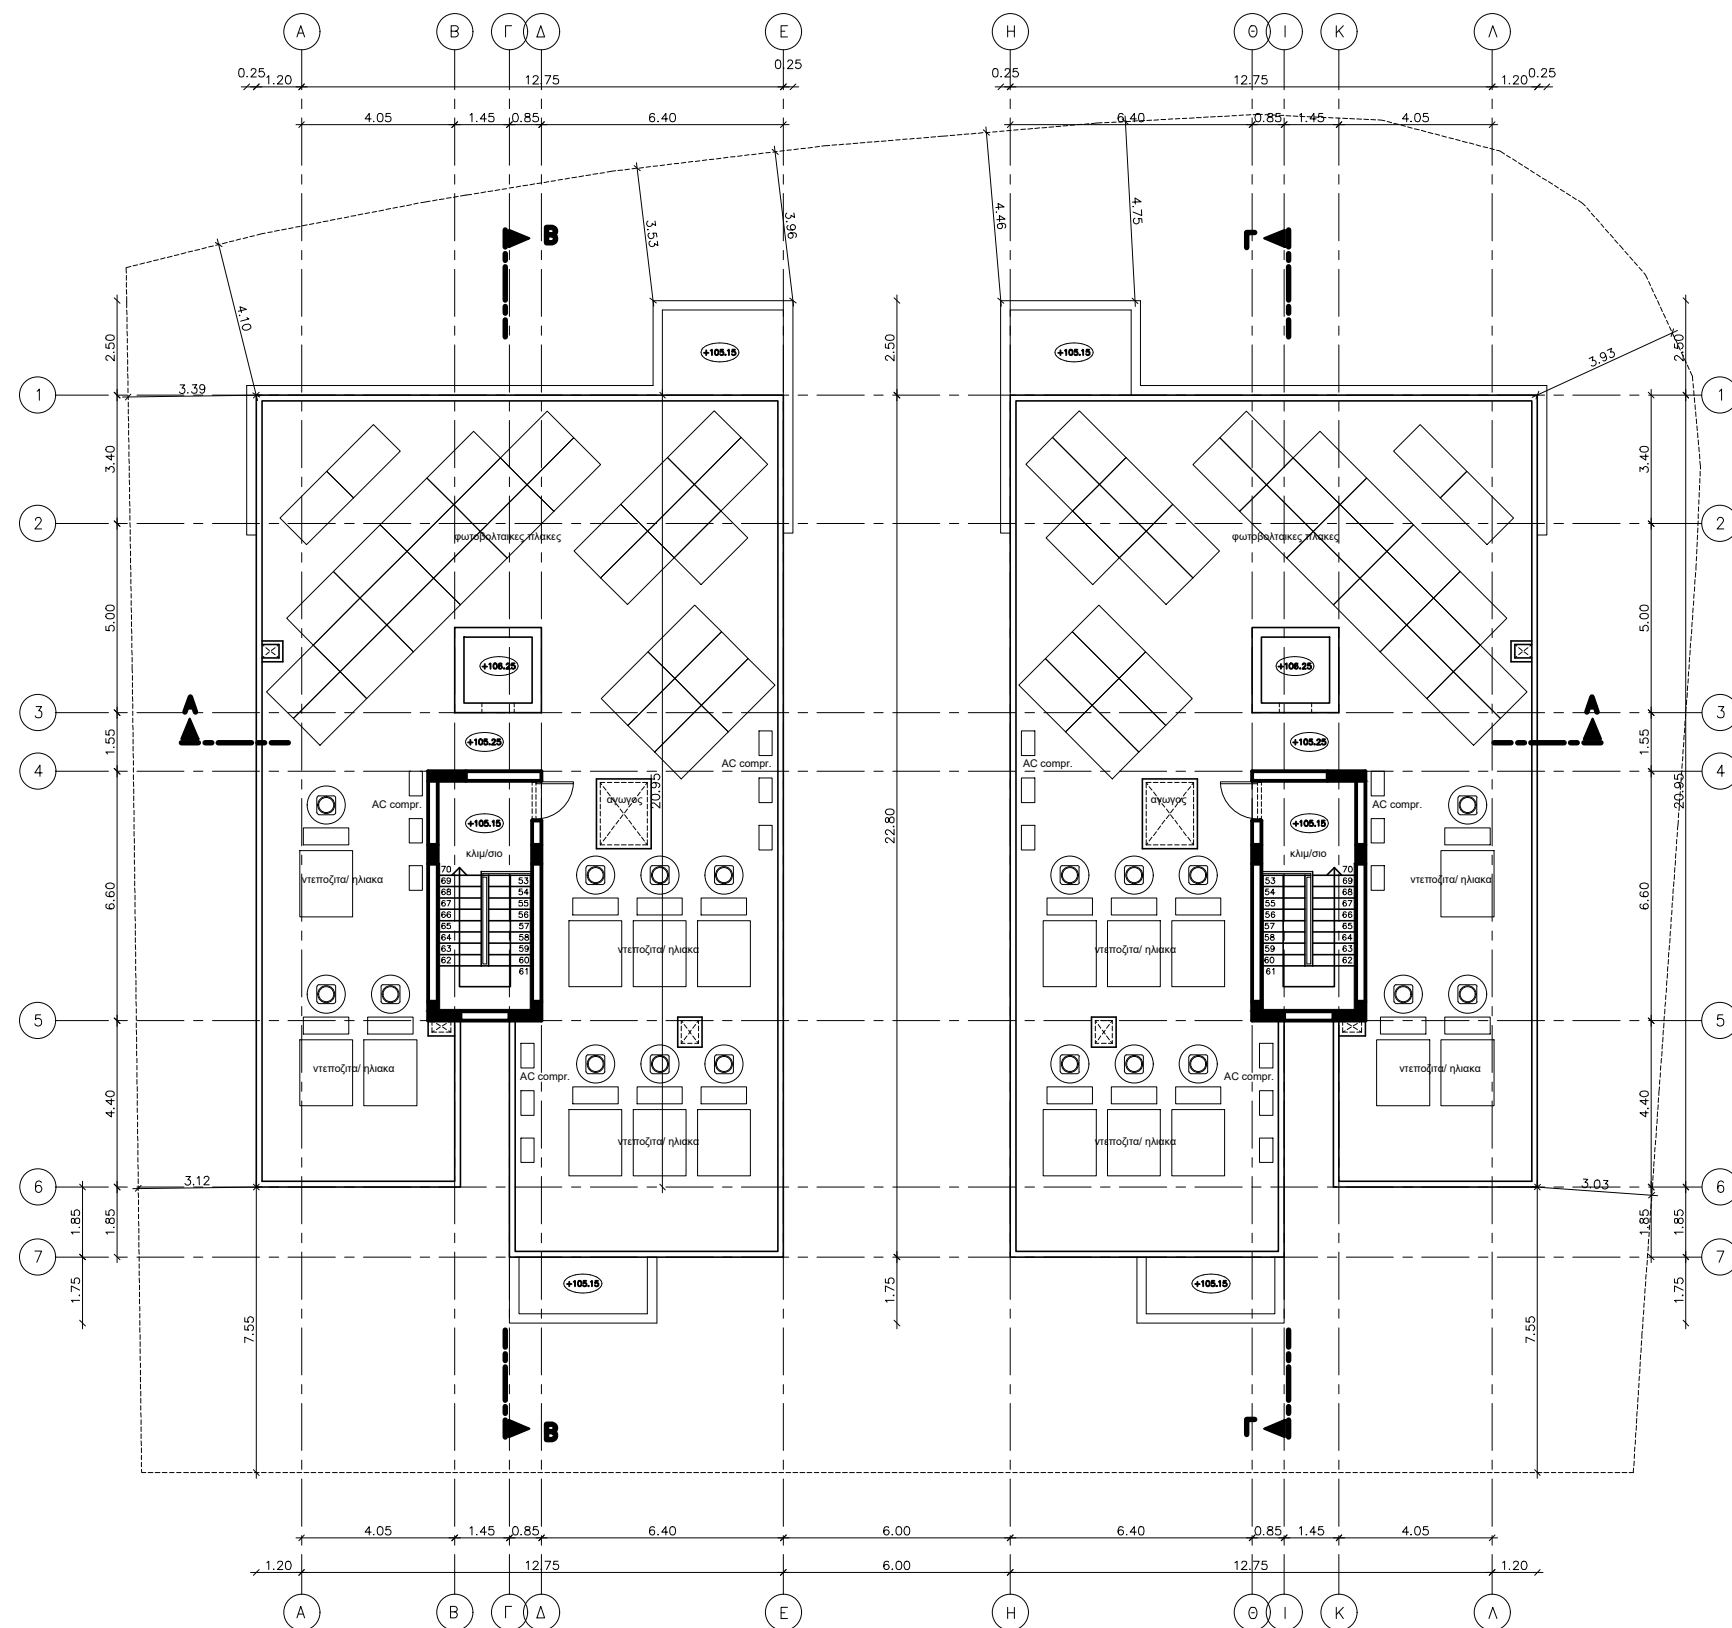

ΓΙΩΡΓΟΣ Ν. ΓΕΩΡΓΙΟΥ αρχιτεκτονας Θεοφίλου 20Α, Διαμ. 302, 3075 Λεμεσός, Τηλ. 99445736	ΚΛΙΜ. 1/200	ΗΜΕΡ. 05/2023	ΒΟΡΡΑΣ 	ΑΡΧΙΤΕΚΤΟΝΑΣ 	ΙΔΙΟΚΤΗΤΗΣ 	ΕΡΓΟΛΑΒΟΣ	ΕΡΓΟ 2 ΠΟΛΥΚΑΤΟΙΚΙΕΣ Στα Τεμαχία 684 & 685, Φυλλο/ Σχεδιο 54/500201 Στον Δημο Λεμεσού	ΣΧΕΔΙΟ ΚΑΤΟΨΗ ΟΡΟΦΗΣ	ΑΡ. ΕΡΓΟΥ 23/201	ΑΡ. ΣΧΕΔΙΟΥ 6
	ΣΧΕΔ. Γ. Γ.	ΕΛΕΓΧΟΣ Γ. Γ.								




ΤΟΜΗ Α - Α

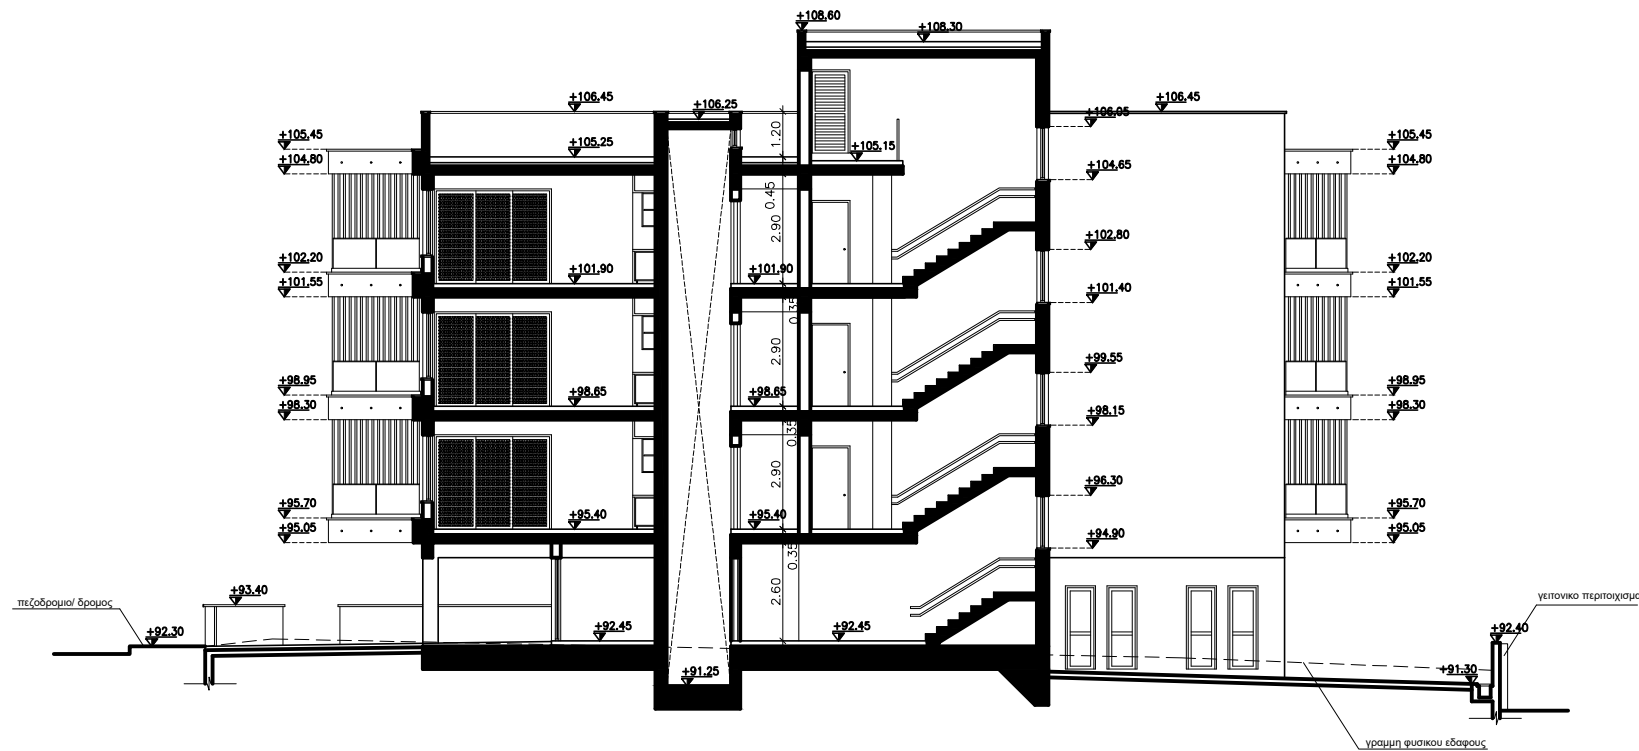


ΤΟΜΗ Β - Β


ΓΙΩΡΓΟΣ Ν. ΓΕΩΡΓΙΟΥ αρχιτεκτονας Θεοφίλου 20Α, Διαμ. 302, 3075 Λεμεσός, Τηλ. 99445736	ΚΛΙΜ. 1/200	ΗΜΕΡ. 05/2023	ΒΟΡΡΑΣ ○	ΑΡΧΙΤΕΚΤΟΝΑΣ 	ΙΔΙΟΚΤΗΤΗΣ 	ΕΡΓΟΛΑΒΟΣ	ΕΡΓΟ 2 ΠΟΛΥΚΑΤΟΙΚΙΕΣ Στα Τεμαχία 684 & 685, Φυλλο/ Σχεδιο 54/500201 Στον Δημο Λεμεσού	ΣΧΕΔΙΟ ΤΟΜΕΣ	ΑΡ. ΕΡΓΟΥ 23/201	ΑΡ. ΣΧΕΔΙΟΥ 7
	ΣΧΕΔ. Γ. Γ.	ΕΛΕΓΧΟΣ Γ. Γ.								

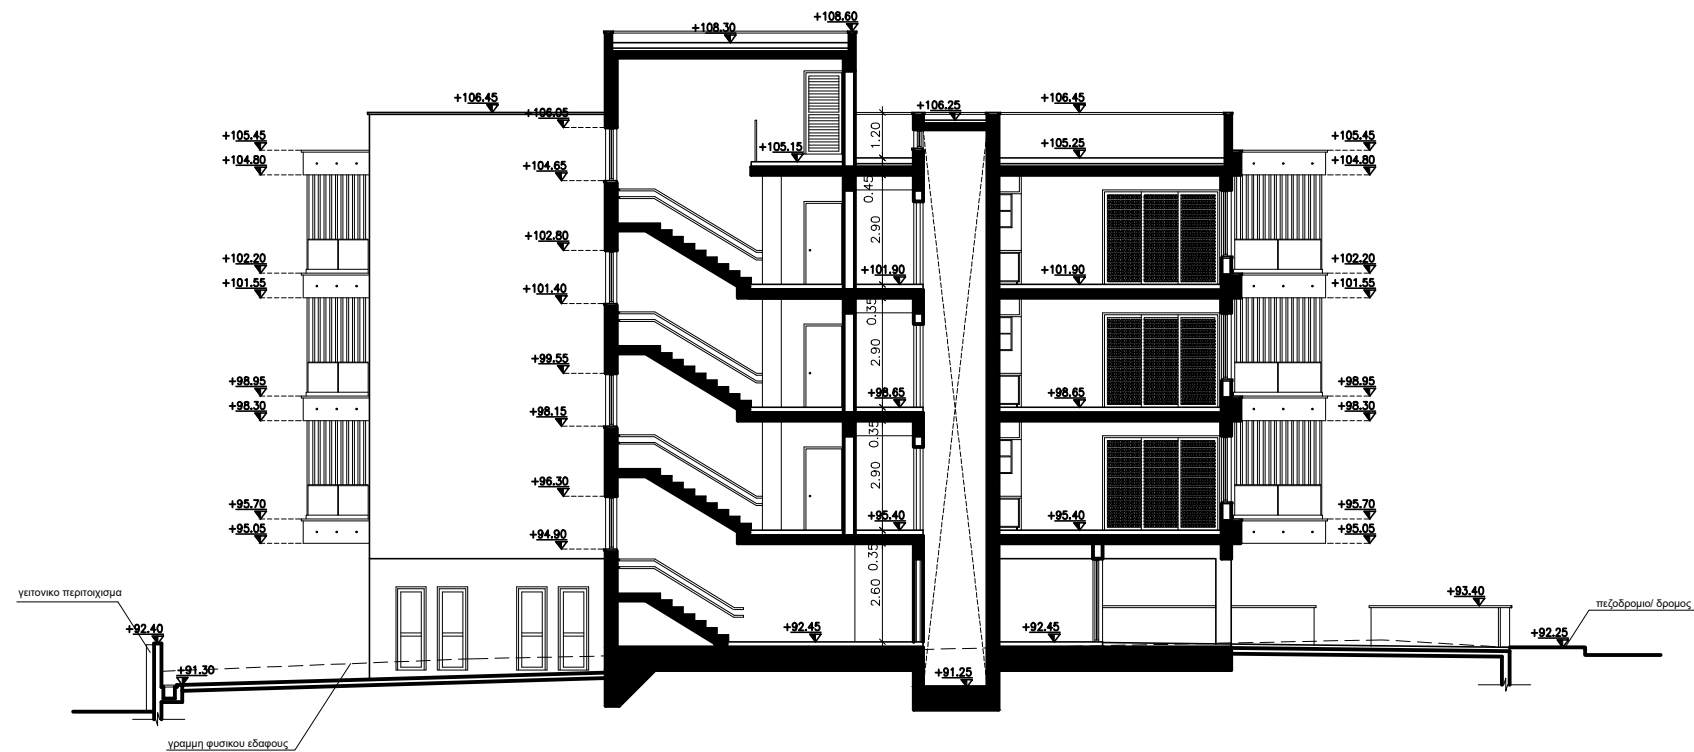


ΤΟΜΗ Γ - Γ

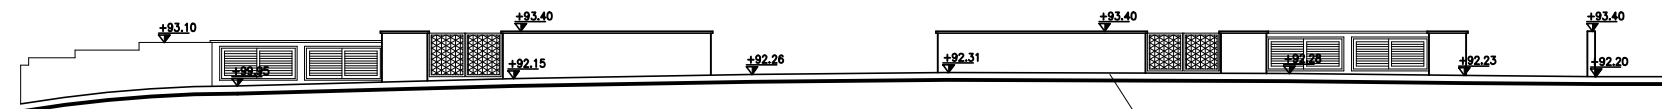


ΒΟΡΕΙΑ ΟΨΗ ΠΕΡΙΦΡΑΞΗΣ

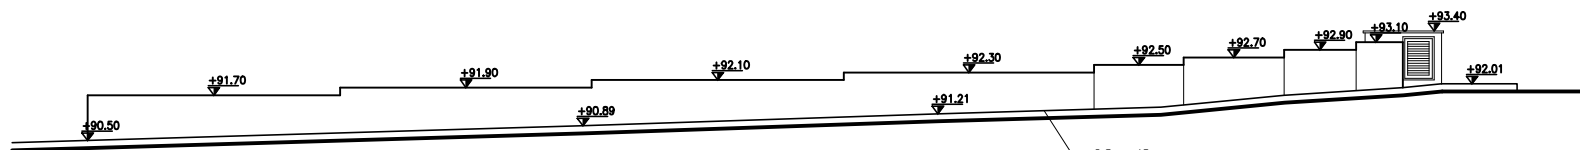

ΑΝΑΤΟΛΙΚΗ ΟΨΗ ΠΕΡΙΦΡΑΞΗΣ

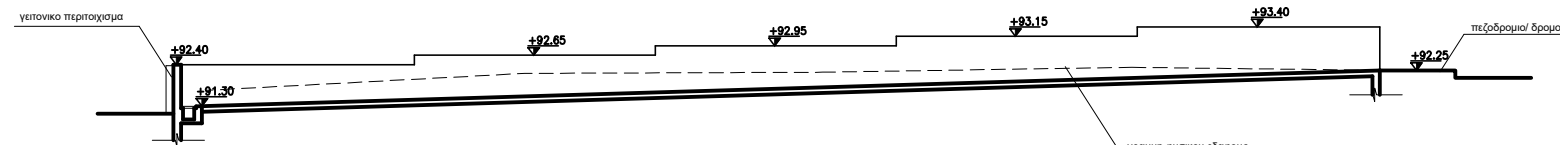

ΔΥΤΙΚΗ ΟΨΗ ΠΕΡΙΦΡΑΞΗΣ

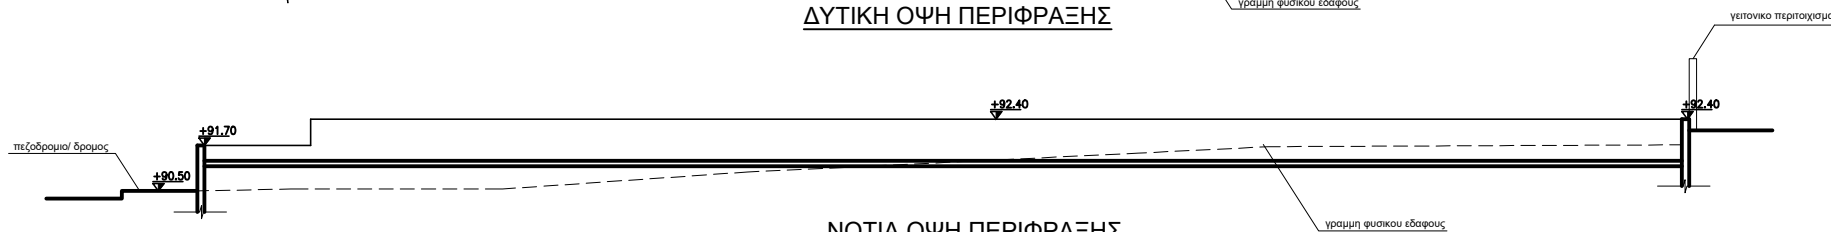


ΝΟΤΙΑ ΟΨΗ ΠΕΡΙΦΡΑΞΗΣ

ΓΙΩΡΓΟΣ Ν. ΓΕΩΡΓΙΟΥ αρχιτεκτονας Θεοφίλου 20Α, Διαμ. 302, 3075 Λεμεσός, Τηλ. 99445736	ΚΛΙΜ. 1/200	ΗΜΕΡ. 05/2023	ΒΟΡΡΑΣ 	ΑΡΧΙΤΕΚΤΟΝΑΣ 	ΙΔΙΟΚΤΗΤΗΣ 	ΕΡΓΟΛΑΒΟΣ	ΕΡΓΟ 2 ΠΟΛΥΚΑΤΟΙΚΙΕΣ Στα Τεμαχία 684 & 685, Φυλλο/ Σχεδιο 54/500201 Στον Δημο Λεμεσού	ΣΧΕΔΙΟ ΤΟΜΕΣ - ΟΨΕΙΣ ΠΕΡΙΦΡΑΞΗΣ	ΑΡ. ΕΡΓΟΥ 23/201	ΑΡ. ΣΧΕΔΙΟΥ 8
	ΣΧΕΔ. Γ. Γ.	ΕΛΕΓΧΟΣ Γ. Γ.								


ΕΠΙΧΡΙΣΜΑΤΑ – ΤΕΛΕΙΩΜΑΤΑ

- ① ΓΡΑΦΙΑΤΟ
② ΕΜΦΑΝΕΣ "FAIR-FACE" ΜΠΕΤΟΝ & ΜΠΟΓΙΑ
③ ΤΑΛΟΣΤΑΣΙΟ
④ ΚΟΤΥΩΜΑΤΑ ΑΛΟΥΜΙΝΙΟΥ
⑤ ΡΟΛΑ ΑΛΟΥΜΙΝΙΟΥ
⑥ ΔΟΚΙΔΕΣ ΑΛΟΥΜΙΝΙΟΥ
⑦ ΓΥΑΛΙΝΟ ΚΑΓΚΕΛΟ
⑧ ΛΟΤΥΡΑ ΑΛΟΥΜΙΝΙΟΥ
⑨ ΜΕΤΑΛΛΙΚΟ ΚΑΓΚΕΛΟ
⑩ ΕΠΕΝΔΥΣΗ HPL

ΕΝΤΟΛΗ 1/2022
ΠΟΛΥΟΔΟΜΙΚΗ ΑΔΕΙΑ
ΜΕ ΤΗ ΔΙΑΔΙΚΑΣΙΑ ΠΟΛΥΟΔΟΜΙΚΗΣ
ΒΕΒΑΙΟΤΗΤΑΣ

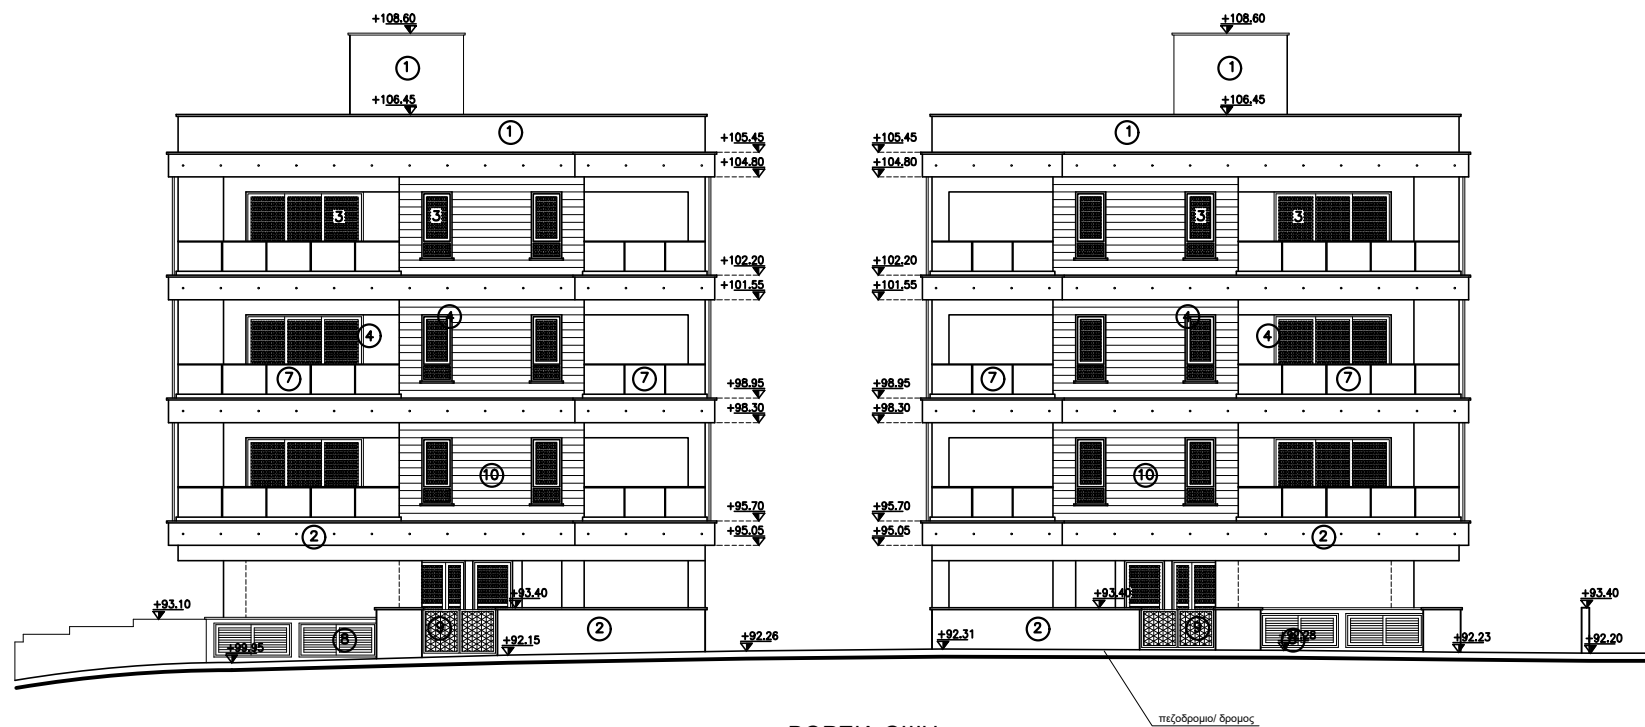

ΒΟΡΕΙΑ ΟΨΗ

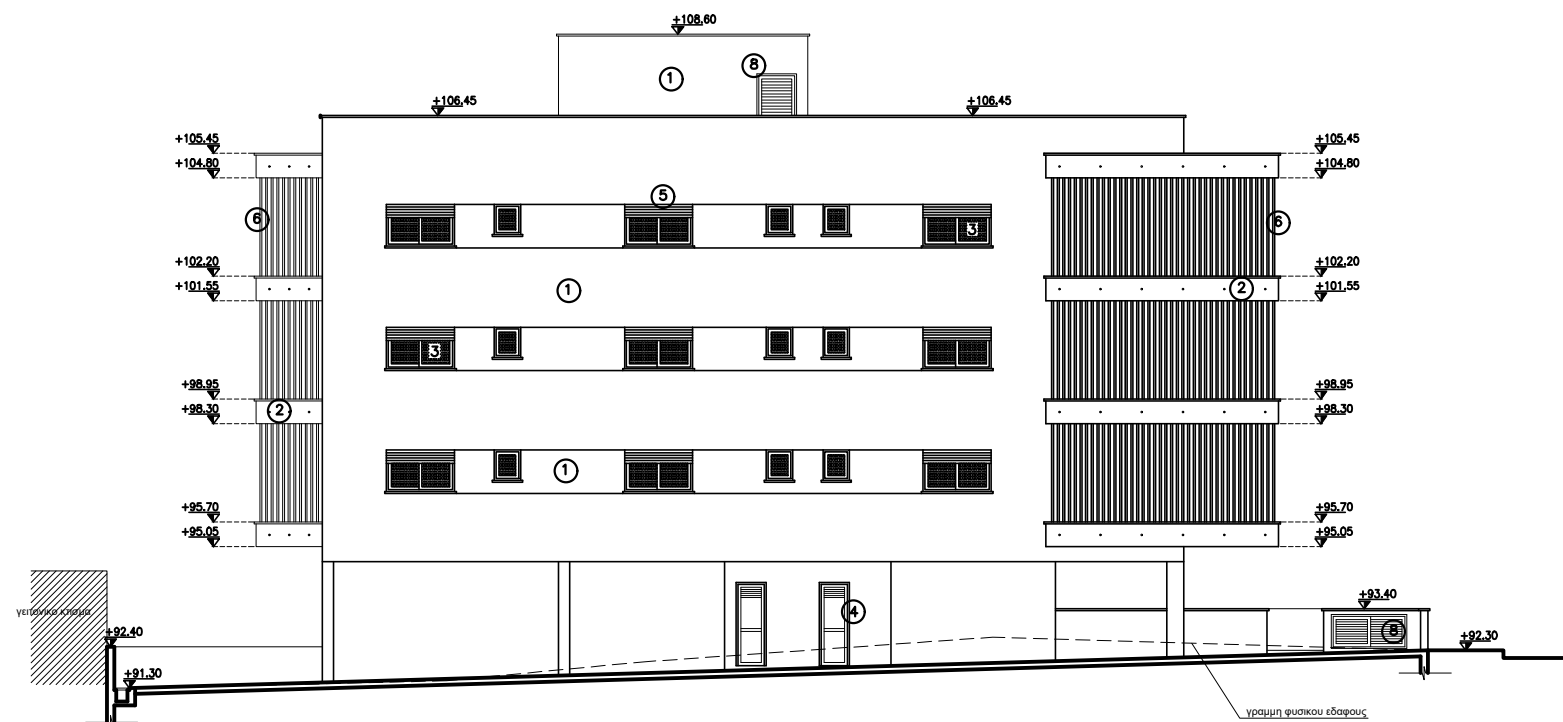

ΑΝΑΤΟΛΙΚΗ ΟΨΗ "BLOCK A"

ΓΙΩΡΓΟΣ Ν. ΓΕΩΡΓΙΟΥ
αρχιτεκτονας

Θεοφίλου 20Α, Διαμ. 302, 3075 Λεμεσός, Τηλ. 99445736

ΚΛΙΜ.

1/200

ΣΧΕΔ.

Γ. Γ.

ΗΜΕΡ.

05/2023

ΕΛΕΓΧΟΣ

Γ. Γ.

ΒΟΡΡΑΣ



ΑΡΧΙΤΕΚΤΟΝΑΣ



ΙΔΙΟΚΤΗΤΗΣ



ΕΡΓΟΛΑΒΟΣ



ΕΡΓΟ

2 ΠΟΛΥΚΑΤΟΙΚΙΕΣ
Στα Τεμαχία 684 & 685, Φυλλο/ Σχεδιο 54/500201
Στον Δημο Λεμεσού

ΣΧΕΔΙΟ

ΟΨΕΙΣ

ΑΡ. ΕΡΓΟΥ

23/201


ΑΡ. ΣΧΕΔΙΟΥ

9


ΕΠΙΧΡΙΣΜΑΤΑ – ΤΕΛΕΙΩΜΑΤΑ

- 1 ΓΡΑΦΙΛΙΟ
- 2 ΕΜΦΑΝΕΣ "FAIR-FACE" ΜΠΕΤΟΝ & ΜΠΟΓΙΑ
- 3 ΤΑΛΟΣΤΑΣΙΟ
- 4 ΚΟΤΥΣΜΑΤΑ ΑΛΟΥΜΙΝΙΟΥ
- 5 ΡΟΛΑ ΑΛΟΥΜΙΝΙΟΥ
- 6 ΔΟΚΙΔΕΣ ΑΛΟΥΜΙΝΙΟΥ
- 7 ΓΥΑΛΙΝΟ ΚΑΓΚΕΛΟ
- 8 ΛΟΤΥΡΑ ΑΛΟΥΜΙΝΙΟΥ
- 9 ΜΕΤΑΛΛΙΚΟ ΚΑΓΚΕΛΟ
- 10 ΕΠΕΝΔΥΣΗ HPL

ΕΝΤΟΛΗ 1/2022
ΠΟΛΥΟΔΟΜΙΚΗ ΑΔΕΙΑ
ΜΕ ΤΗ ΔΙΑΔΙΚΑΣΙΑ ΠΟΛΥΟΔΟΜΙΚΗΣ
ΒΕΒΑΙΟΤΗΤΑΣ

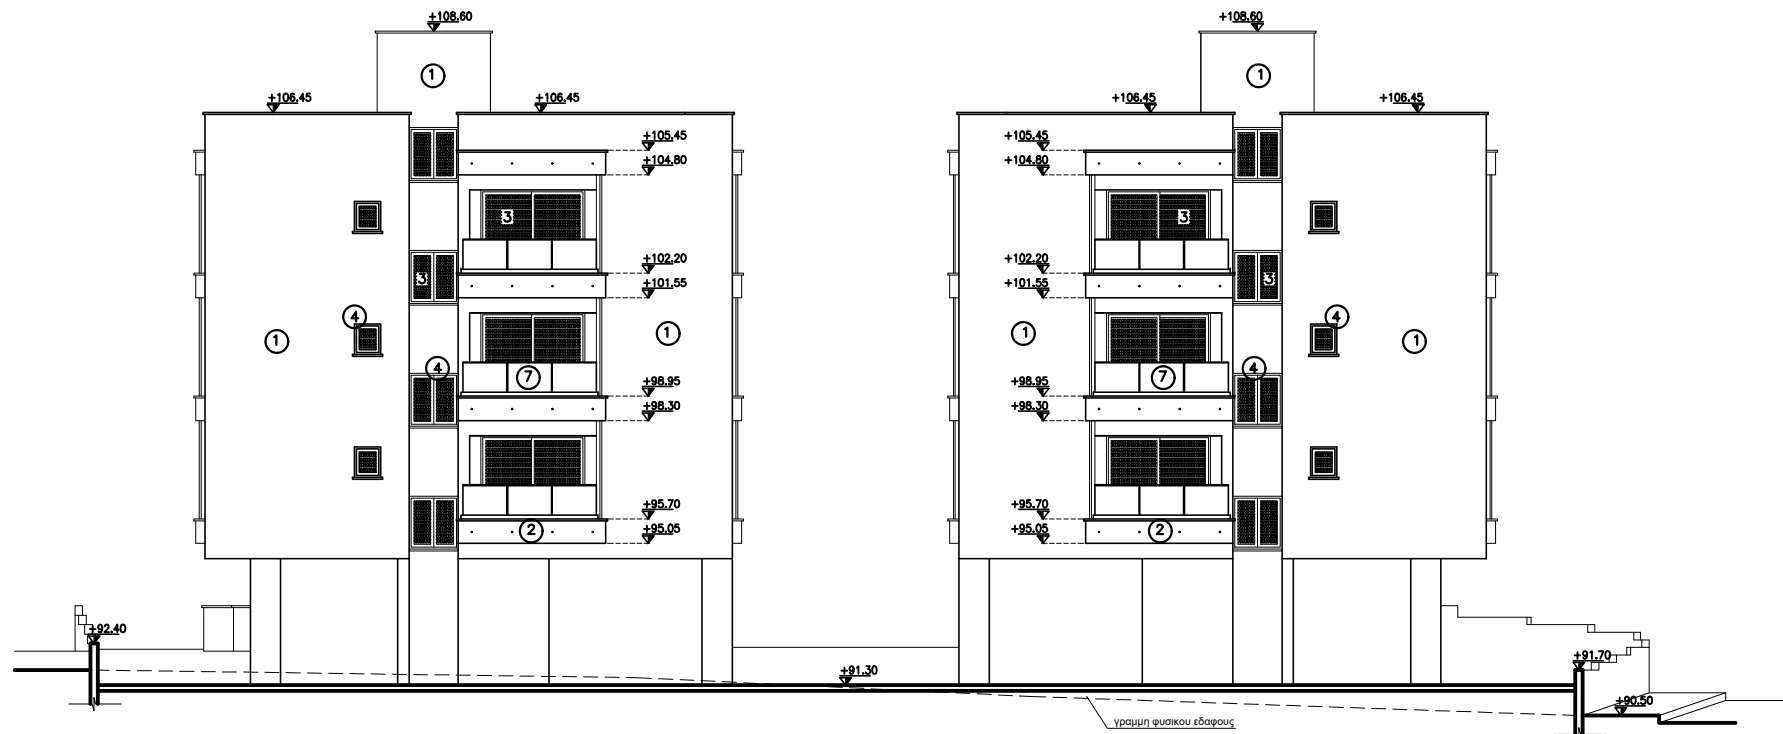

NOTIA ΟΨΗ

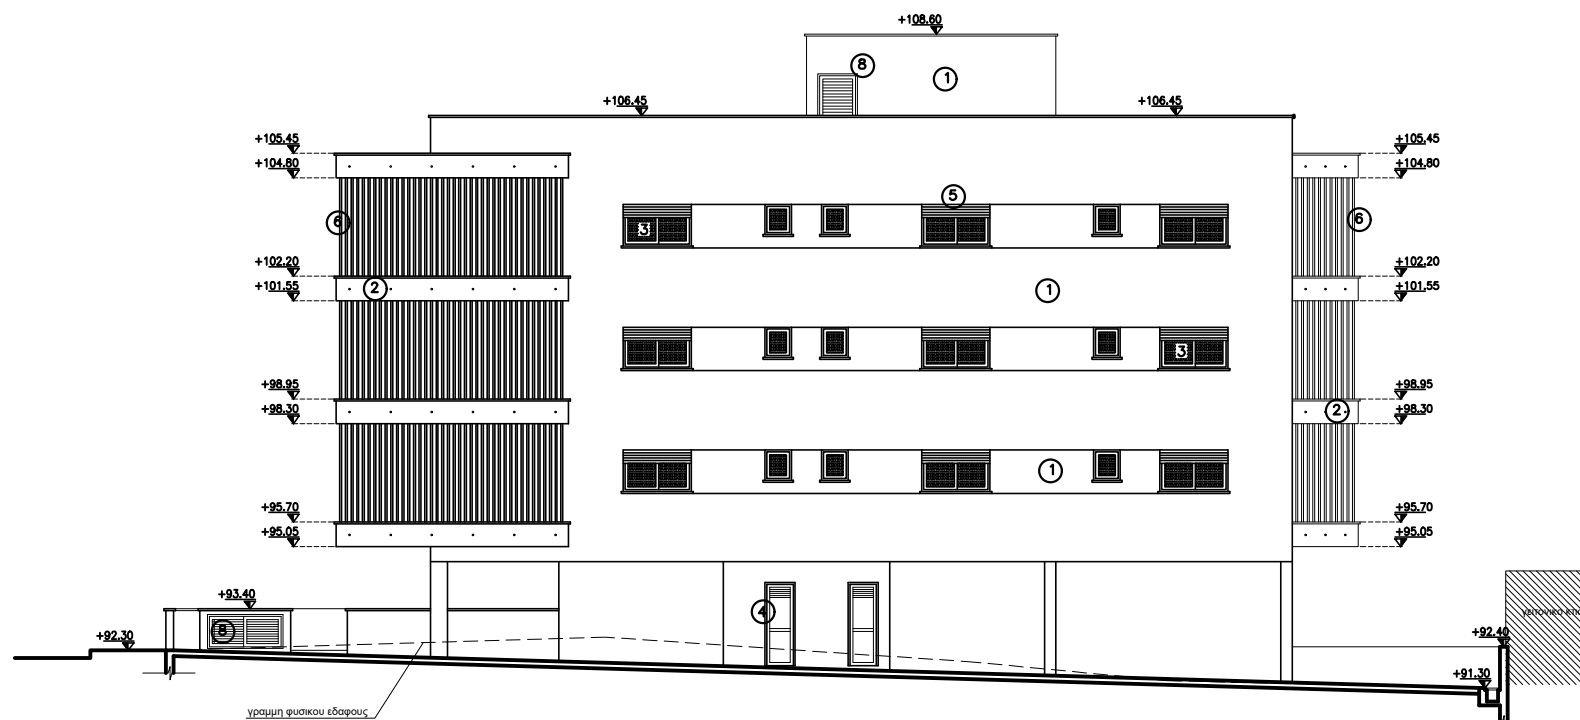

ΔΥΤΙΚΗ ΟΨΗ "BLOCK B"

ΓΙΩΡΓΟΣ Ν. ΓΕΩΡΓΙΟΥ
αρχιτεκτονας

Θεοφίλου 20Α, Διαμ. 302, 3075 Λεμεσός, Τηλ. 99445736

ΚΛΙΜ.

1/200

ΣΧΕΔ.

Γ. Γ.

ΗΜΕΡ.

05/2023

ΕΛΕΓΧΟΣ

Γ. Γ.

ΒΟΡΡΑΣ



ΑΡΧΙΤΕΚΤΟΝΑΣ



ΙΔΙΟΚΤΗΤΗΣ



ΕΡΓΟΛΑΒΟΣ



ΕΡΓΟ

2 ΠΟΛΥΚΑΤΟΙΚΙΕΣ

Στα Τεμαχία 684 & 685, Φυλλο/ Σχεδιο 54/500201

Στον Δημο Λεμεσού

ΣΧΕΔΙΟ

ΟΨΕΙΣ

ΑΡ. ΕΡΓΟΥ

23/201


ΑΡ. ΣΧΕΔΙΟΥ

10


ΕΠΙΧΡΙΣΜΑΤΑ – ΤΕΛΕΙΩΜΑΤΑ

- ① ΓΡΑΦΙΛΙΟ
② ΕΜΦΑΝΕΣ "FAIR-FACE" ΜΠΕΤΟΝ & ΜΠΟΓΙΑ
③ ΤΑΛΟΣΤΑΣΙΟ
④ ΚΟΤΥΩΜΑΤΑ ΑΛΟΥΜΙΝΙΟΥ
⑤ ΡΟΛΑ ΑΛΟΥΜΙΝΙΟΥ
⑥ ΔΟΚΙΔΕΣ ΑΛΟΥΜΙΝΙΟΥ
⑦ ΓΥΑΛΙΝΟ ΚΑΓΚΕΛΟ
⑧ ΛΟΤΥΡΑ ΑΛΟΥΜΙΝΙΟΥ
⑨ ΜΕΤΑΛΛΙΚΟ ΚΑΓΚΕΛΟ
⑩ ΕΠΕΝΔΥΣΗ HPL

ΕΝΤΟΛΗ 1/2022
ΠΟΛΥΟΔΟΜΙΚΗ ΑΔΕΙΑ
ΜΕ ΤΗ ΔΙΑΔΙΚΑΣΙΑ ΠΟΛΥΟΔΟΜΙΚΗΣ
ΒΕΒΑΙΟΤΗΤΑΣ

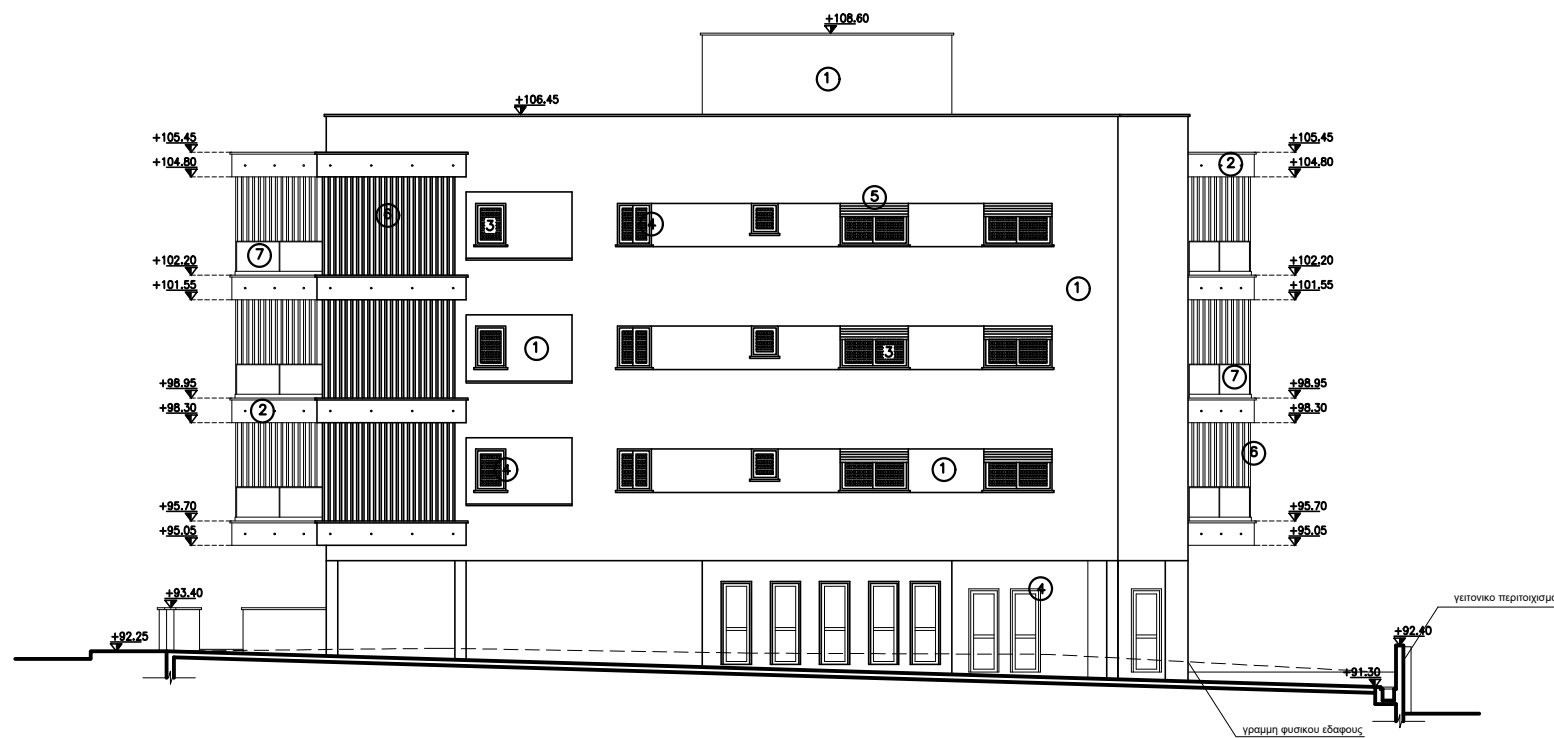

ΔΥΤΙΚΗ ΟΨΗ "BLOCK A"

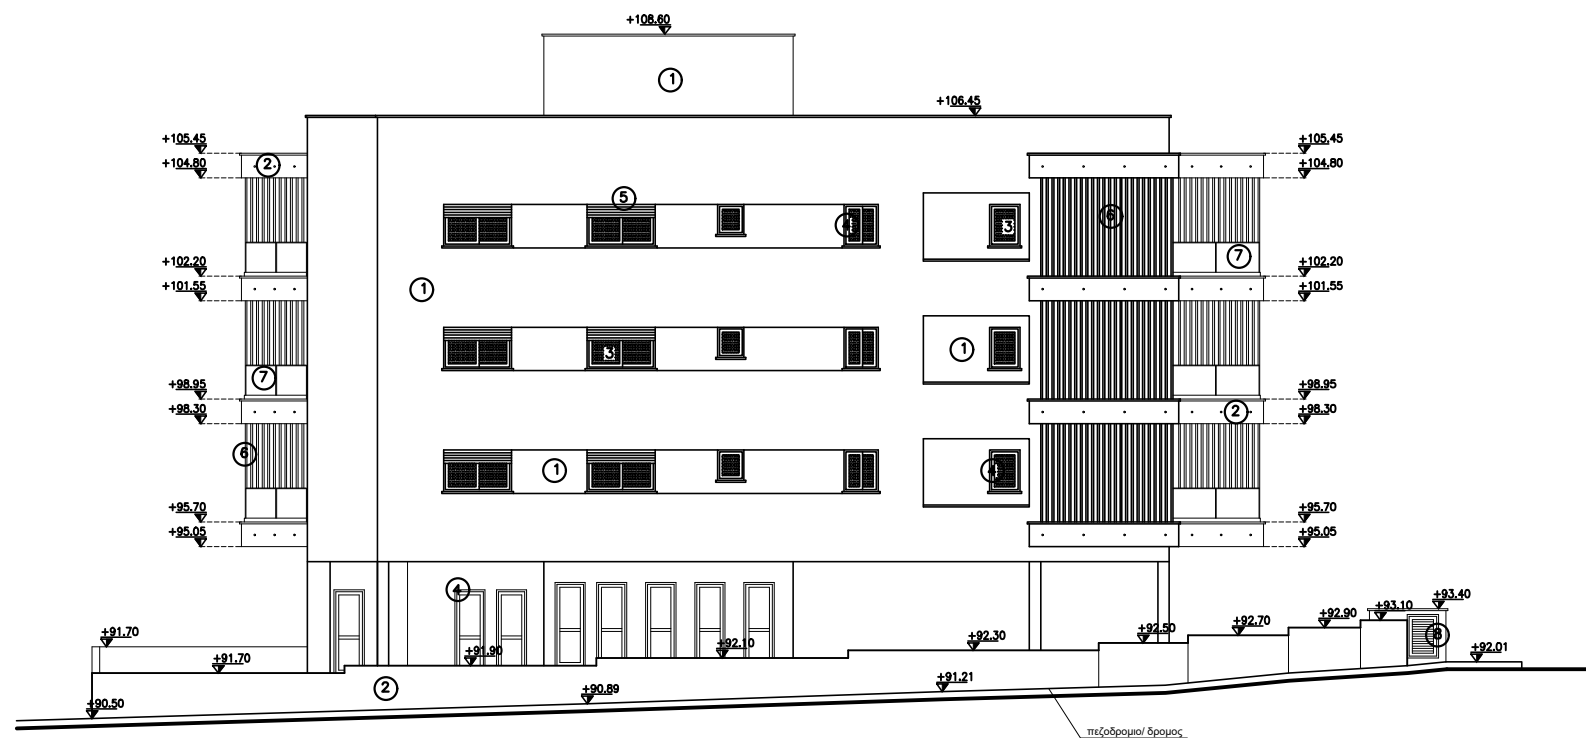

ΑΝΑΤΟΛΙΚΗ ΟΨΗ "BLOCK B"

ΓΙΩΡΓΟΣ Ν. ΓΕΩΡΓΙΟΥ
αρχιτεκτονας

Θεοφίλου 20Α, Διαμ. 302, 3075 Λεμεσός, Τηλ. 99445736

ΚΛΙΜ.

1/200

ΣΧΕΔ.

Γ. Γ.

ΗΜΕΡ.

05/2023

ΕΛΕΓΧΟΣ

Γ. Γ.

ΒΟΡΡΑΣ



ΑΡΧΙΤΕΚΤΟΝΑΣ



ΙΔΙΟΚΤΗΤΗΣ



ΕΡΓΟΛΑΒΟΣ

ΕΡΓΟ

2 ΠΟΛΥΚΑΤΟΙΚΙΕΣ

Στα Τεμαχία 684 & 685, Φυλλο/ Σχεδιο 54/500201

Στον Δημο Λεμεσού

ΣΧΕΔΙΟ

ΟΨΕΙΣ

ΑΡ. ΕΡΓΟΥ

23/201

ΑΡ. ΣΧΕΔΙΟΥ

11